


Фрагмент плана 4 этажа. План модуля с размерами

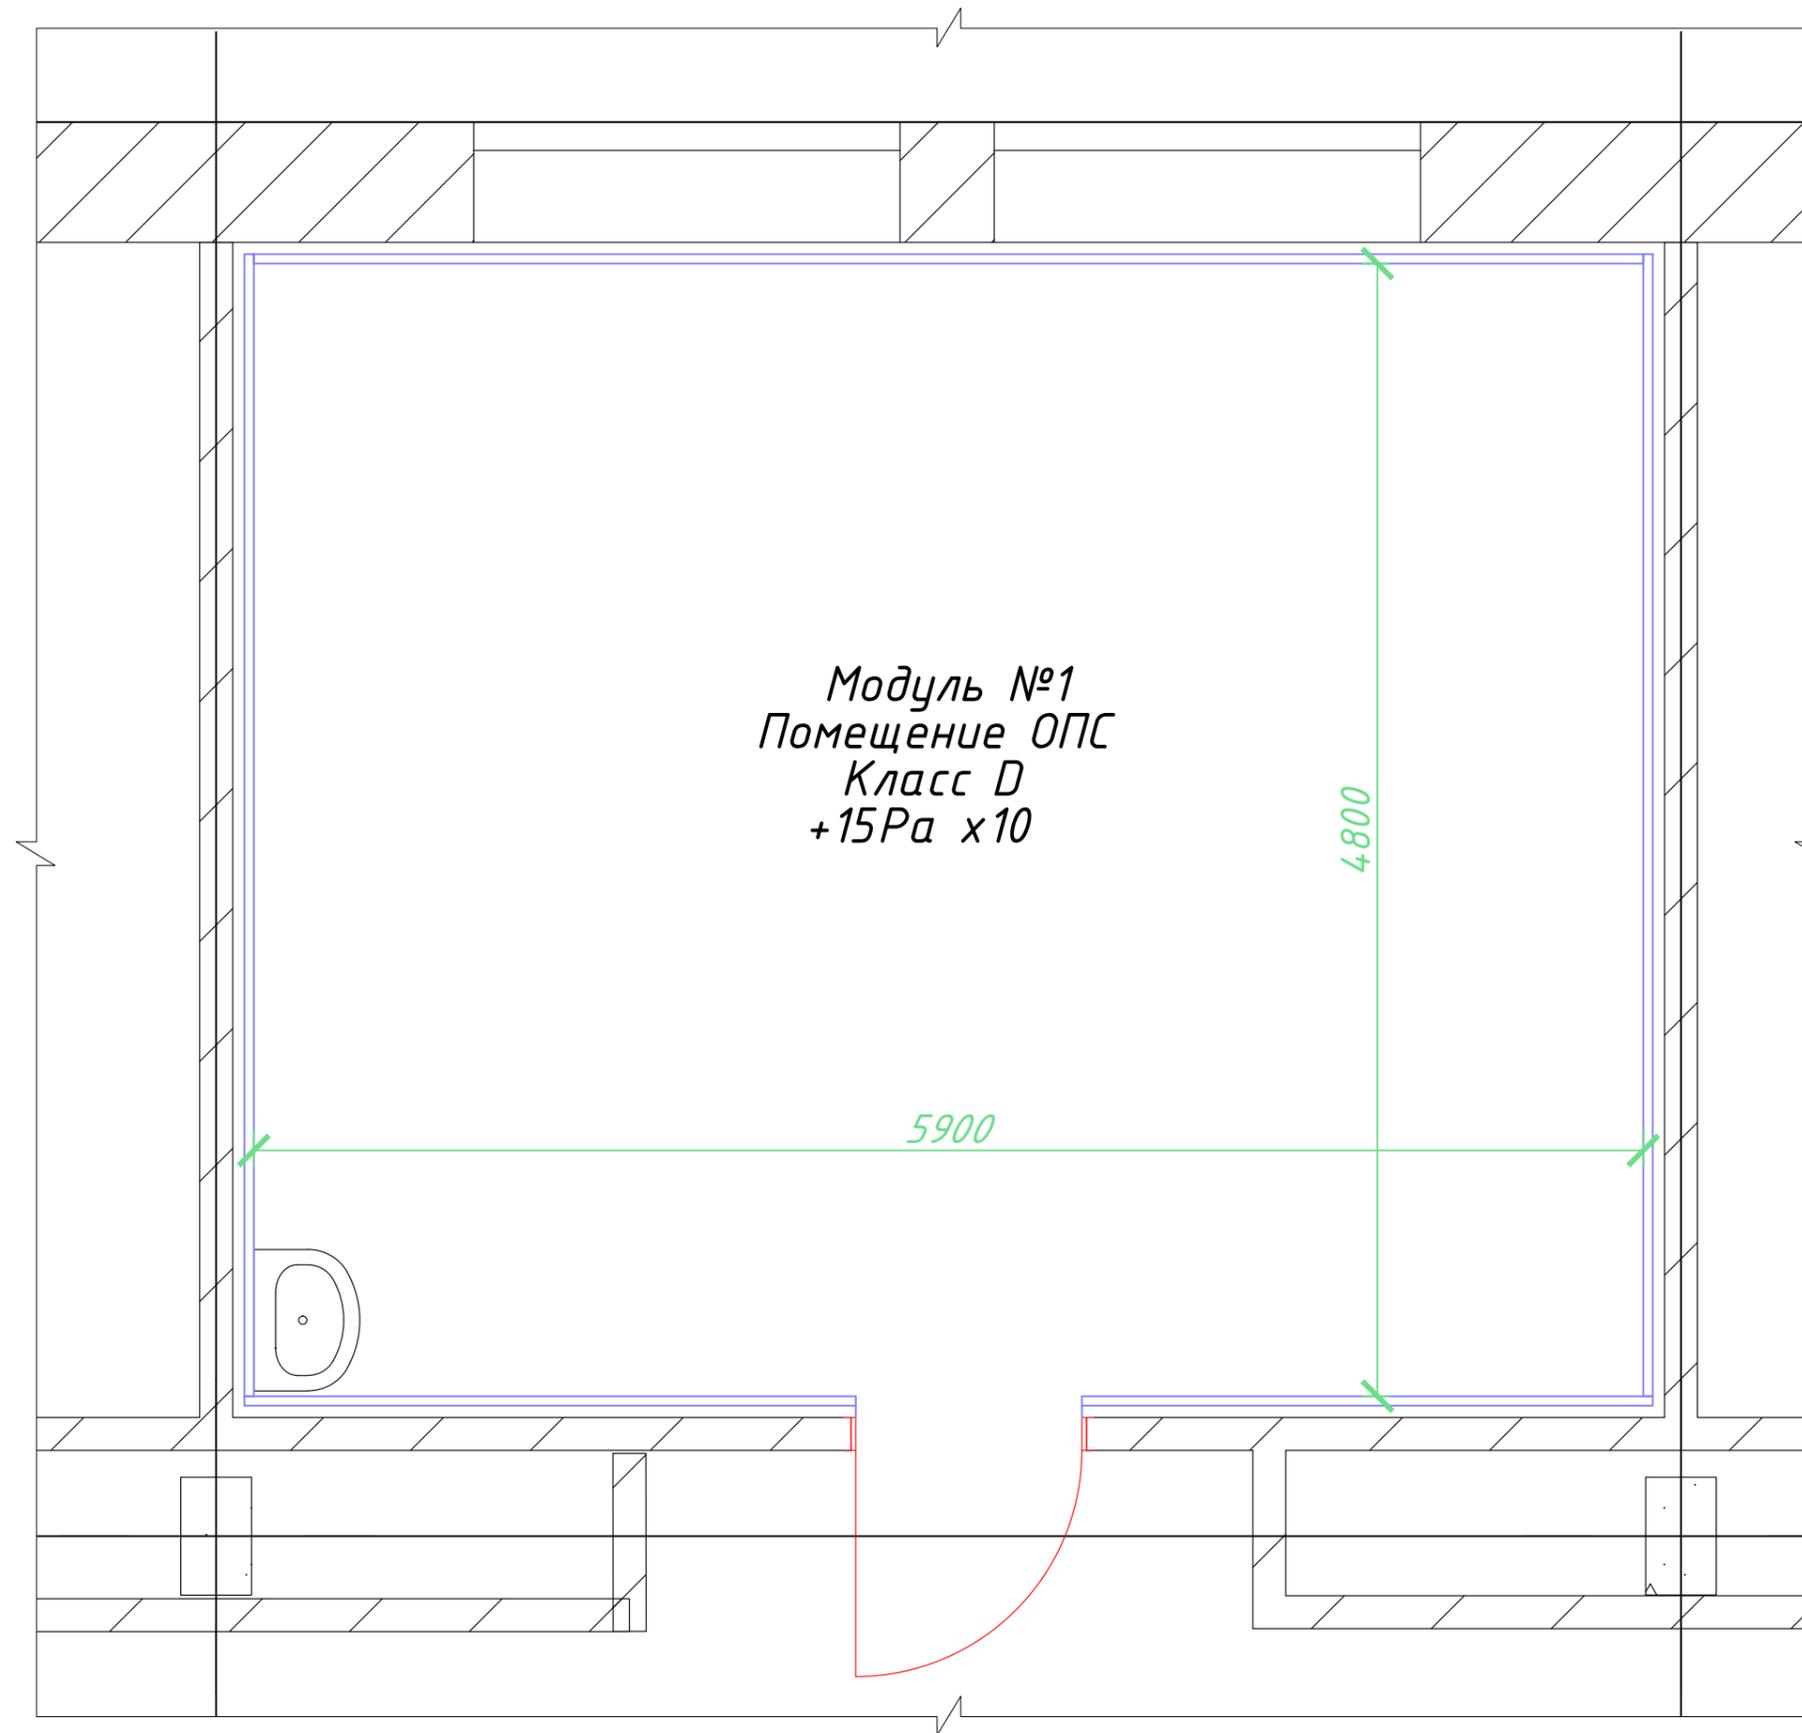

Модуль №1  
Помещение ОПС  
Класс D  
+15Pa x10


5900

4800

\*Размеры уточнить при монтаже

\*Места установки уточнить у Заказчика

Фрагмент плана 4 этажа. Схема размещения розеток

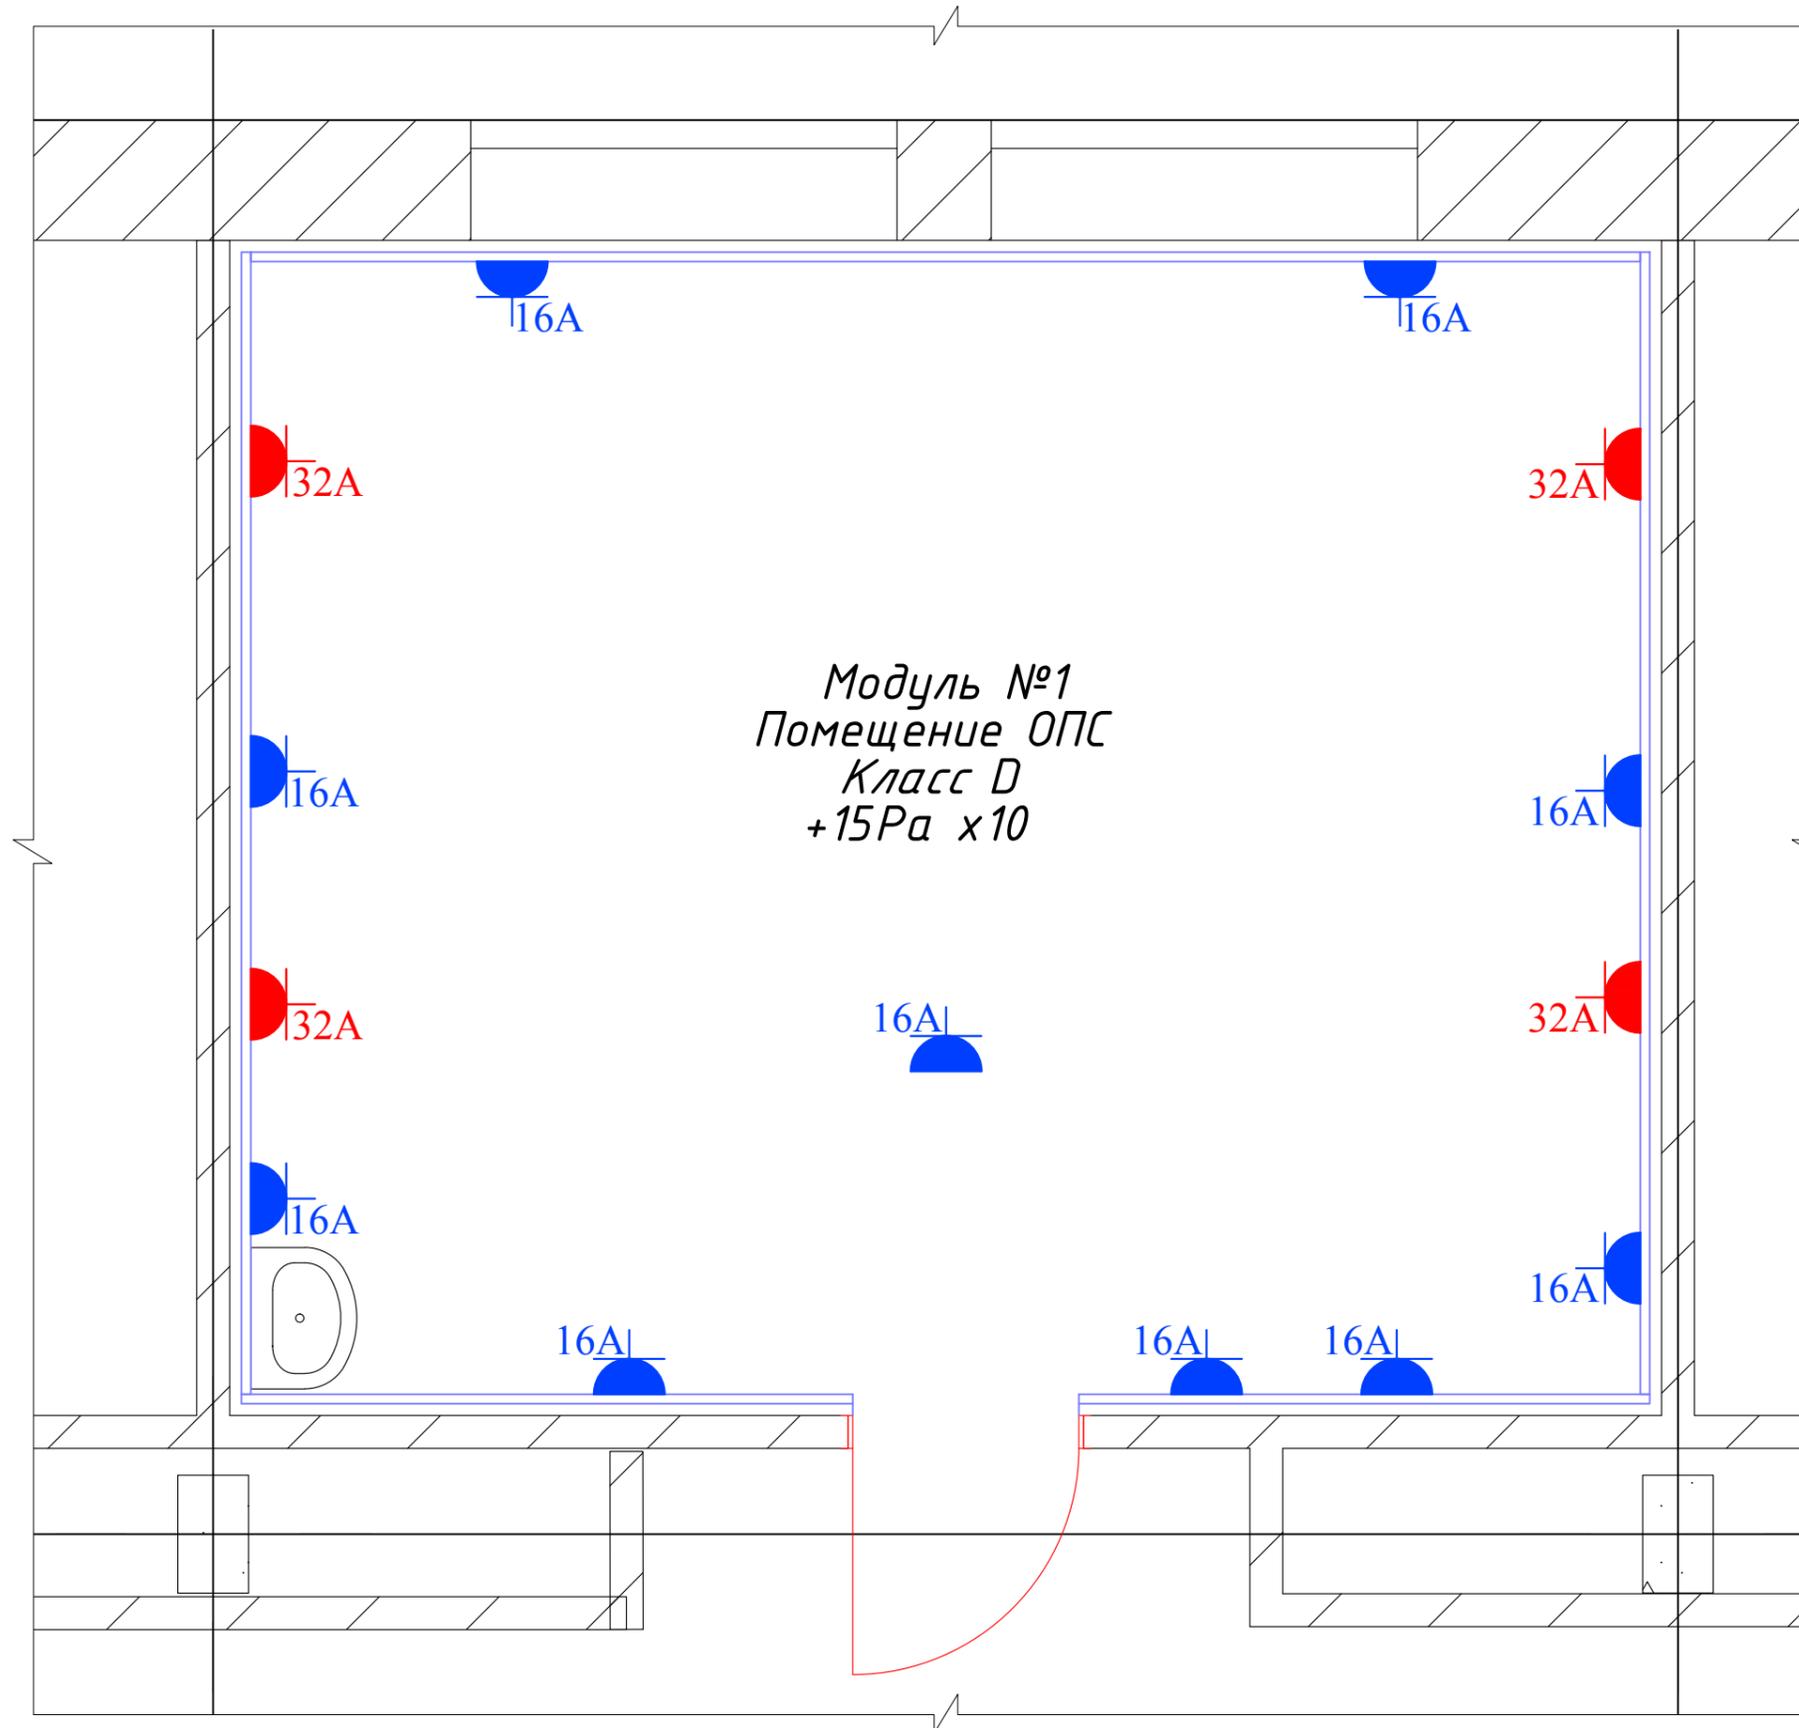

Условные обозначения:


 -Розетка 220В (16А)

 -Розетка 380В (32А)

\*Размеры уточнить при монтаже

\*Места установки уточнить у Заказчика

Фрагмент плана 4 этажа. Схема размещения освещения

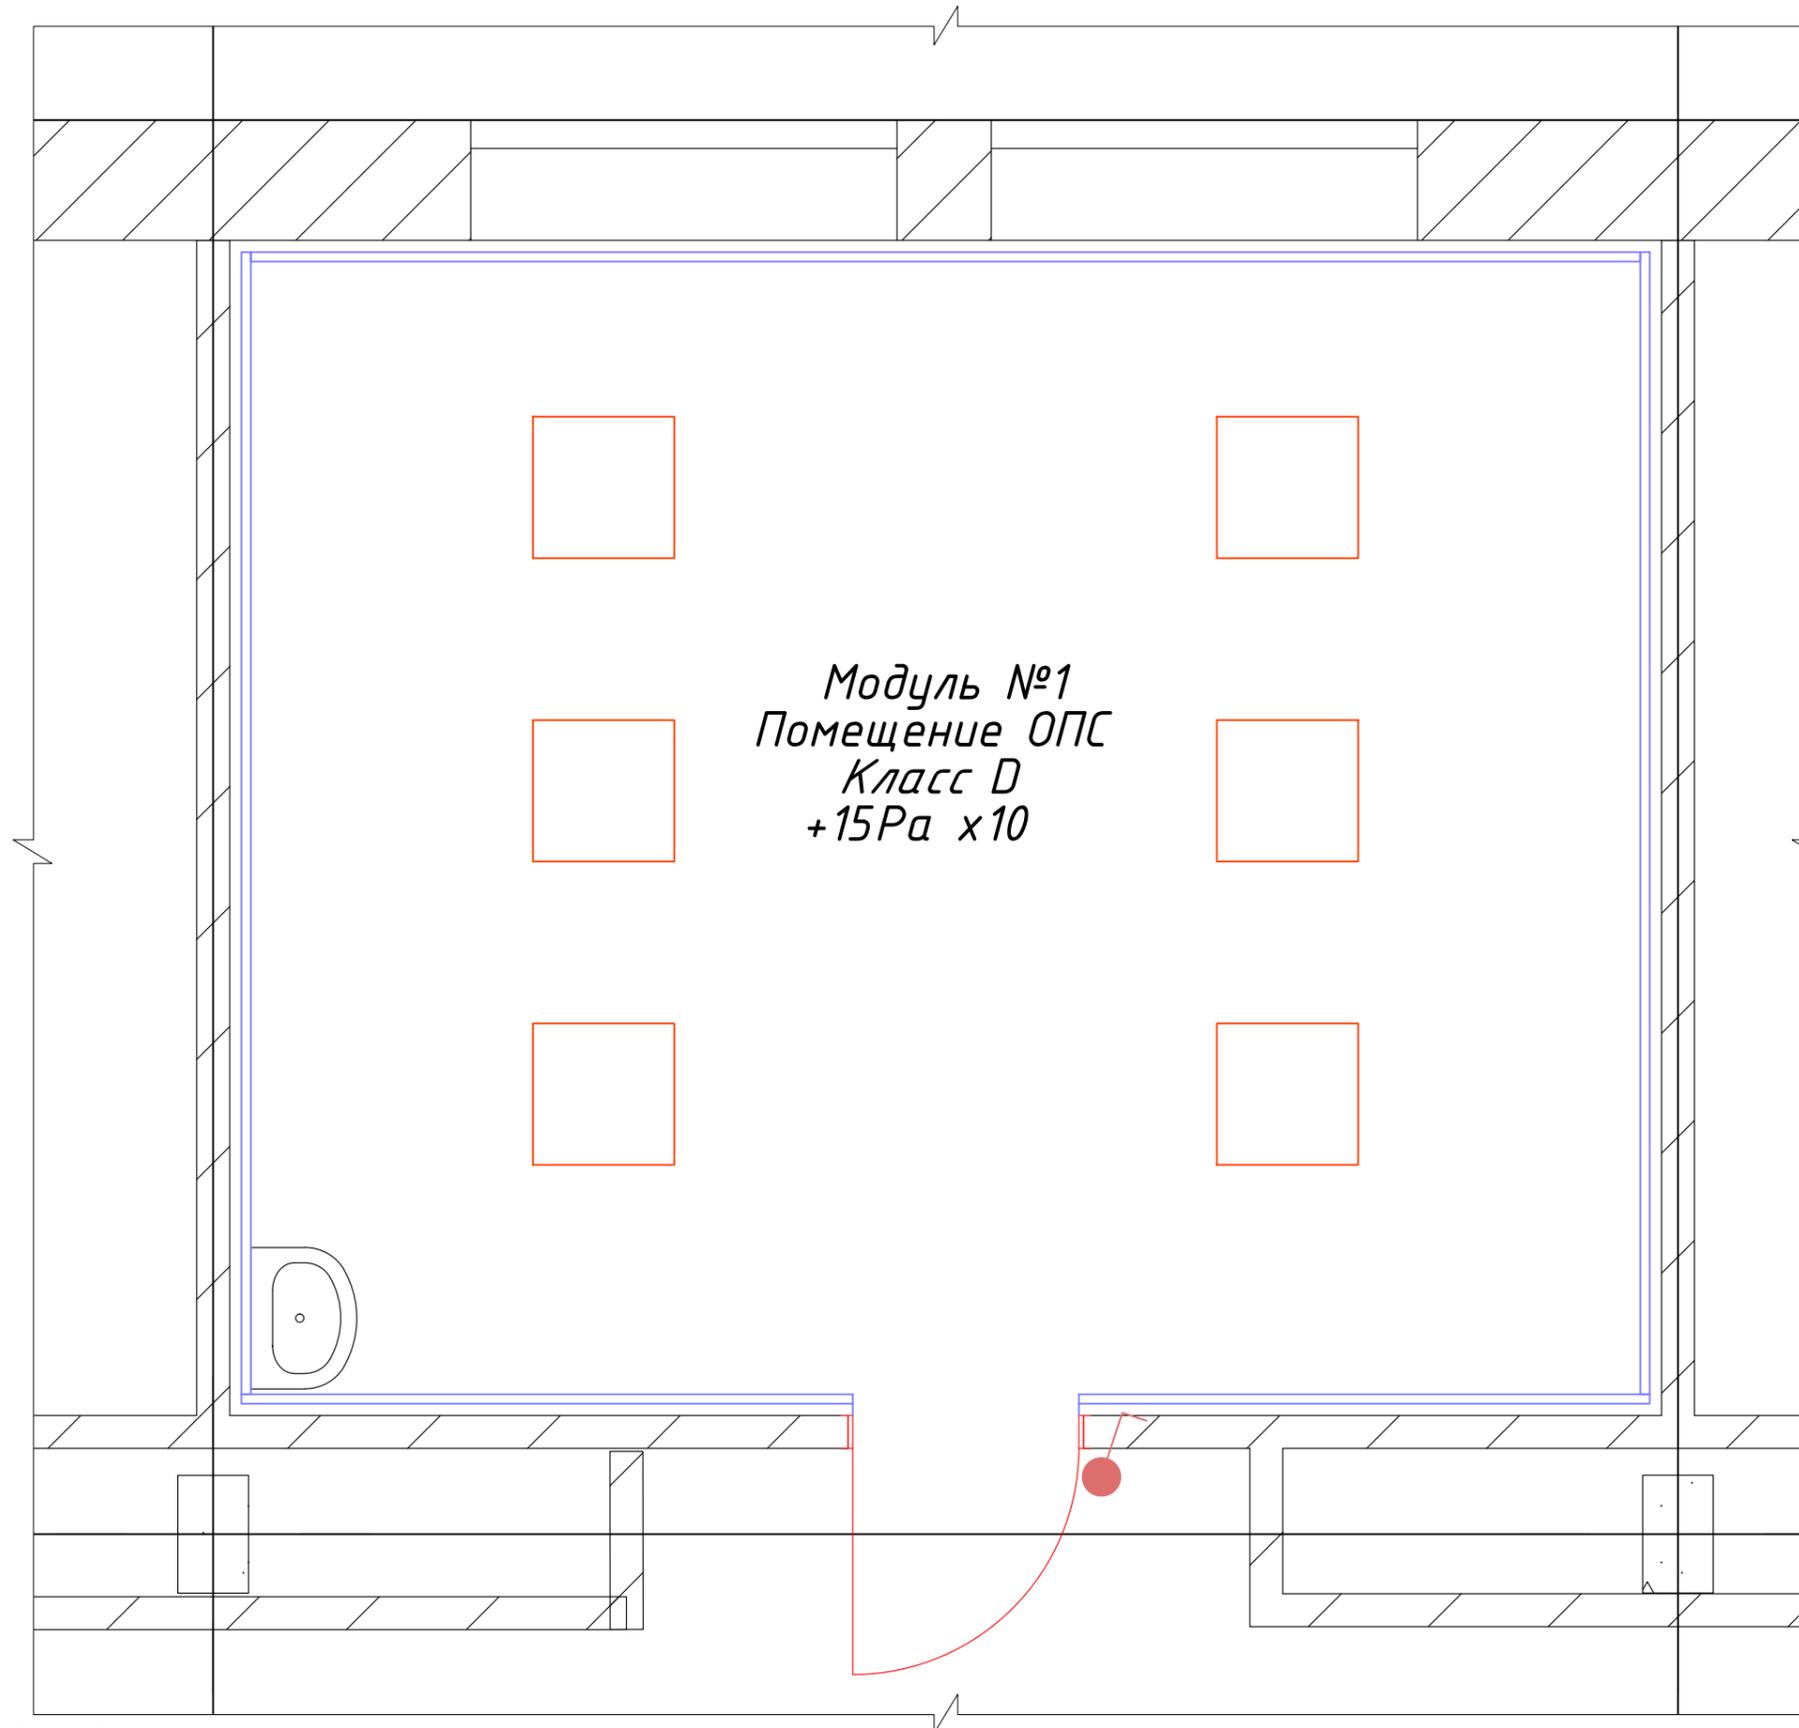


Условные обозначения:

-  - Светодиодная квадратная панель "Arlight"
-  - Выключатель

\*Размеры уточнить при монтаже

\*Места установки уточнить у Заказчика

Фрагмент плана 4 этажа. Схема размещения бактерицидных облучателей

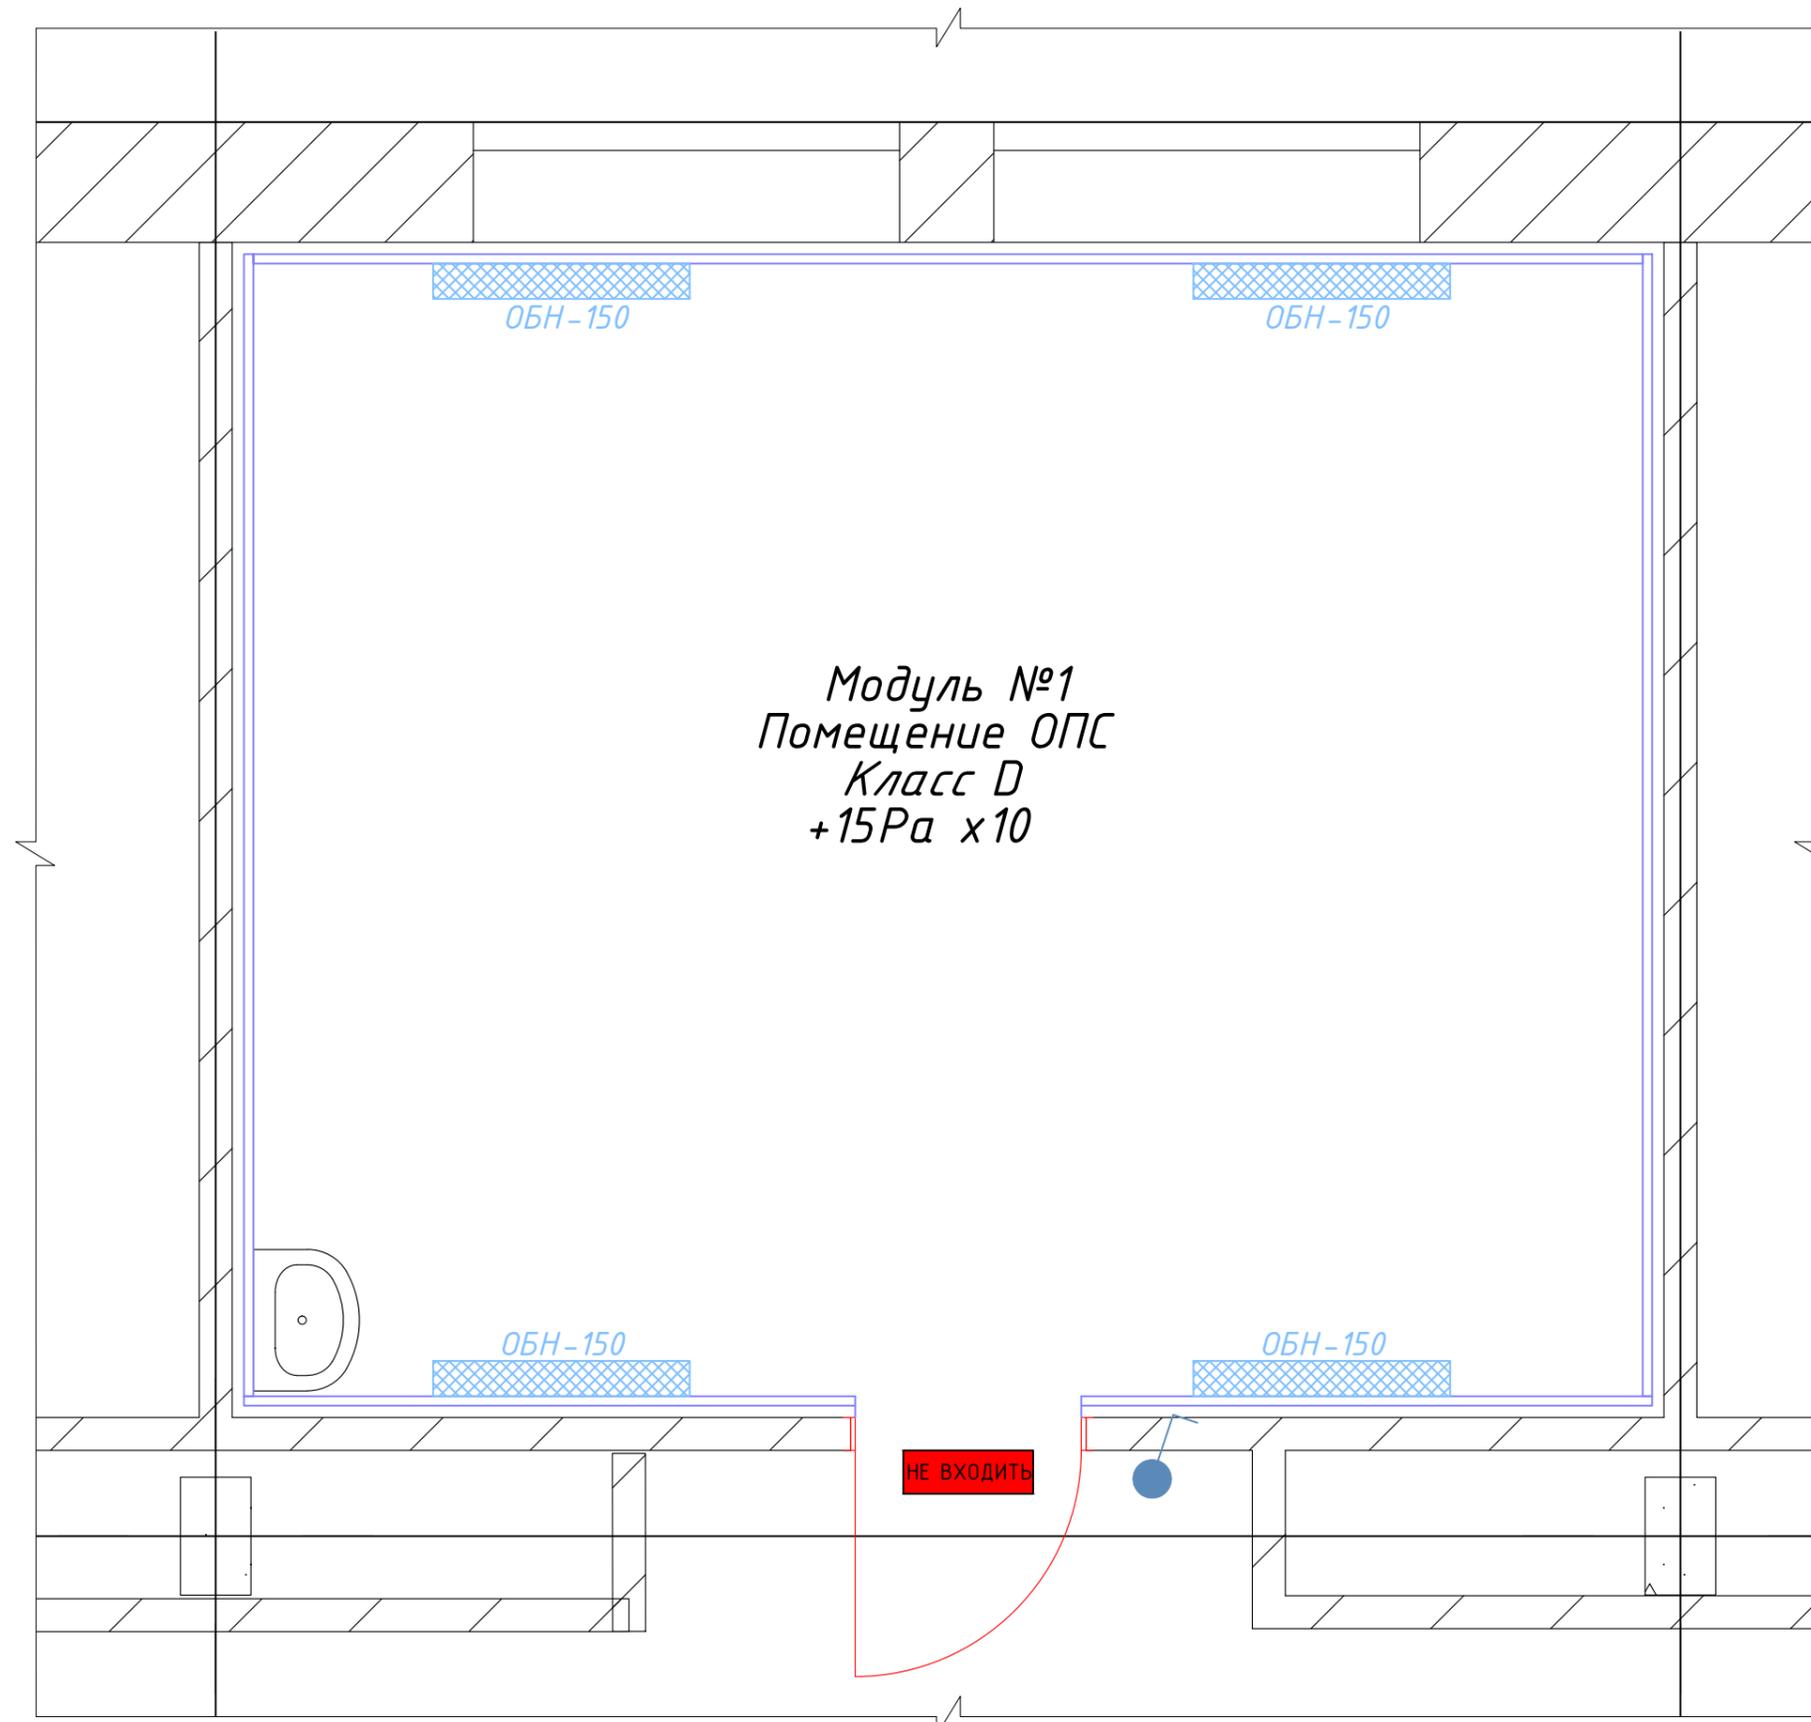

Условные обозначения:

 - Светильник облучатель ультрафиолетовый бактерицидный настенный

 - Сменное табло "Не входит! Работает бактерицидная лампа!"

 - Выключатель

\*Размеры уточнить при монтаже

\*Места установки уточнить у Заказчика