


Фрагмент плана 2 этажа
«Часть нежилого здания - основное строение»

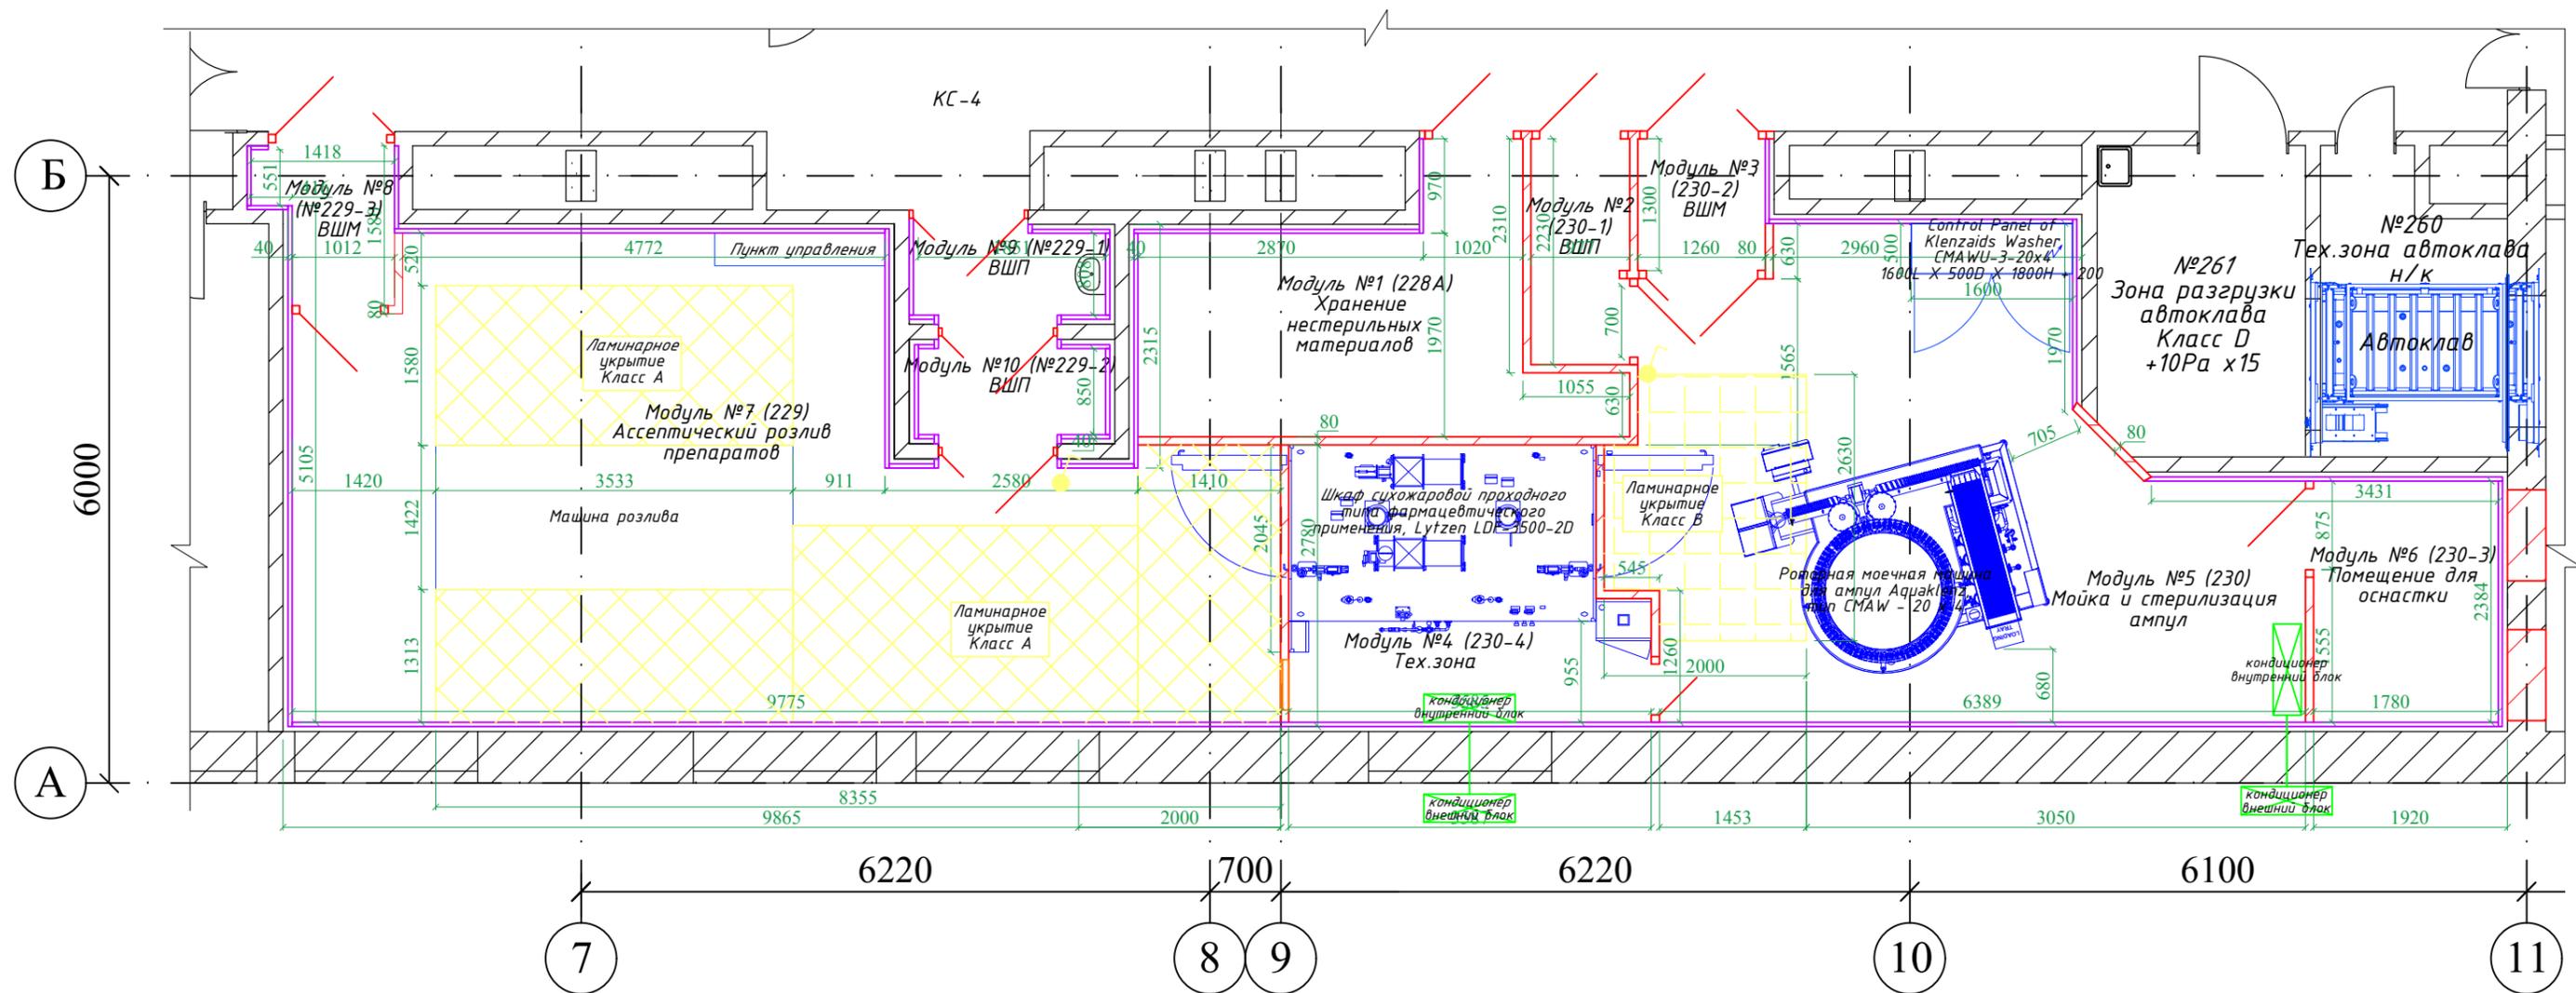

Условные обозначения:




- Выключатель ламинарных укрытий

*Размеры уточнить при монтаже

*Места установки уточнить у Заказчика


Фрагмент плана 2 этажа
«Часть нежилого здания - основное строение»

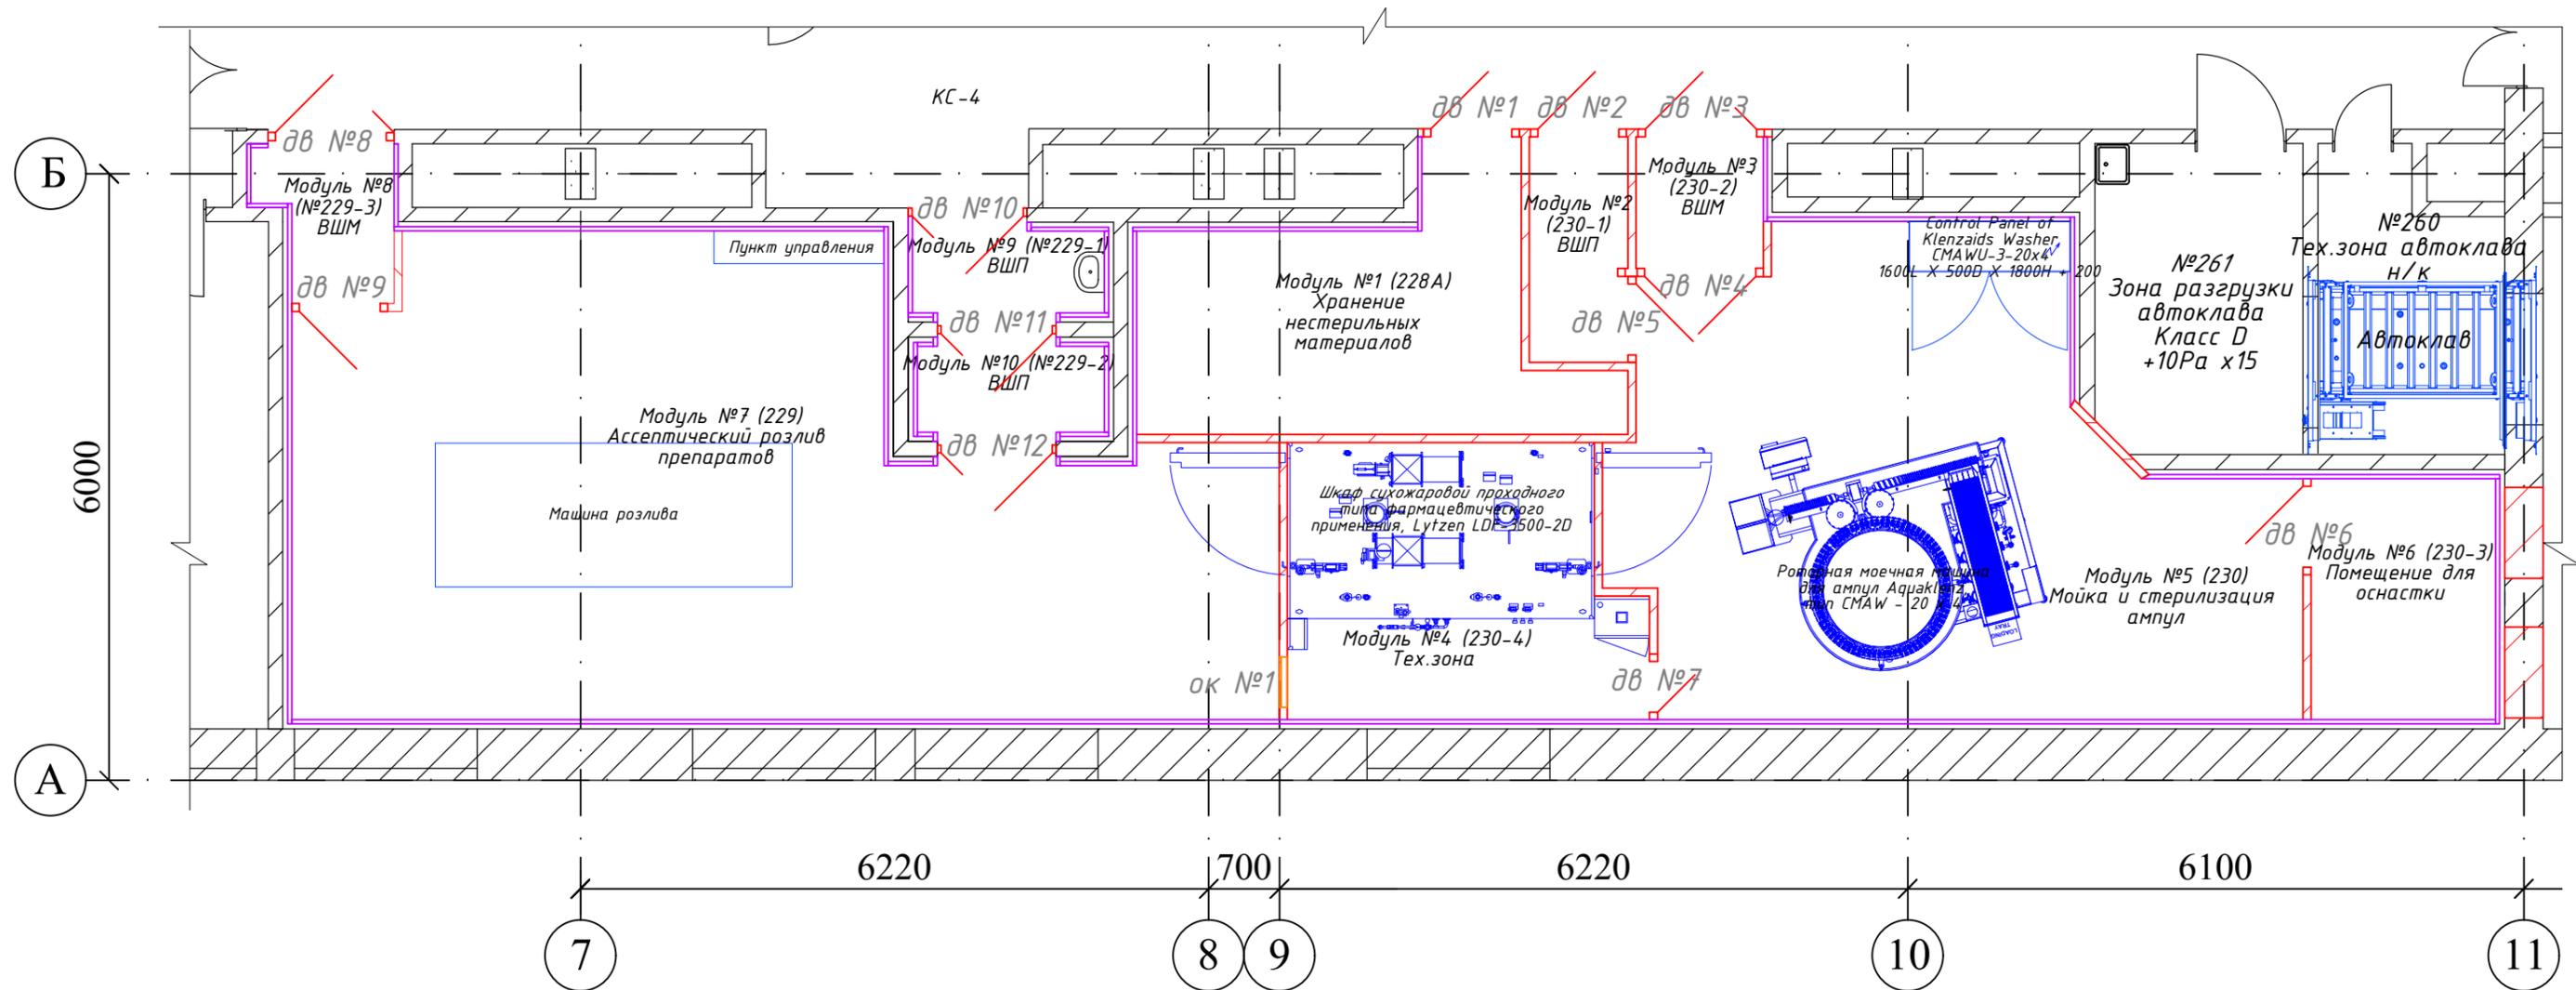

*Размеры уточнить при монтаже

*Места установки уточнить у Заказчика

Фрагмент плана 2 этажа
«Часть нежилого здания - основное строение»

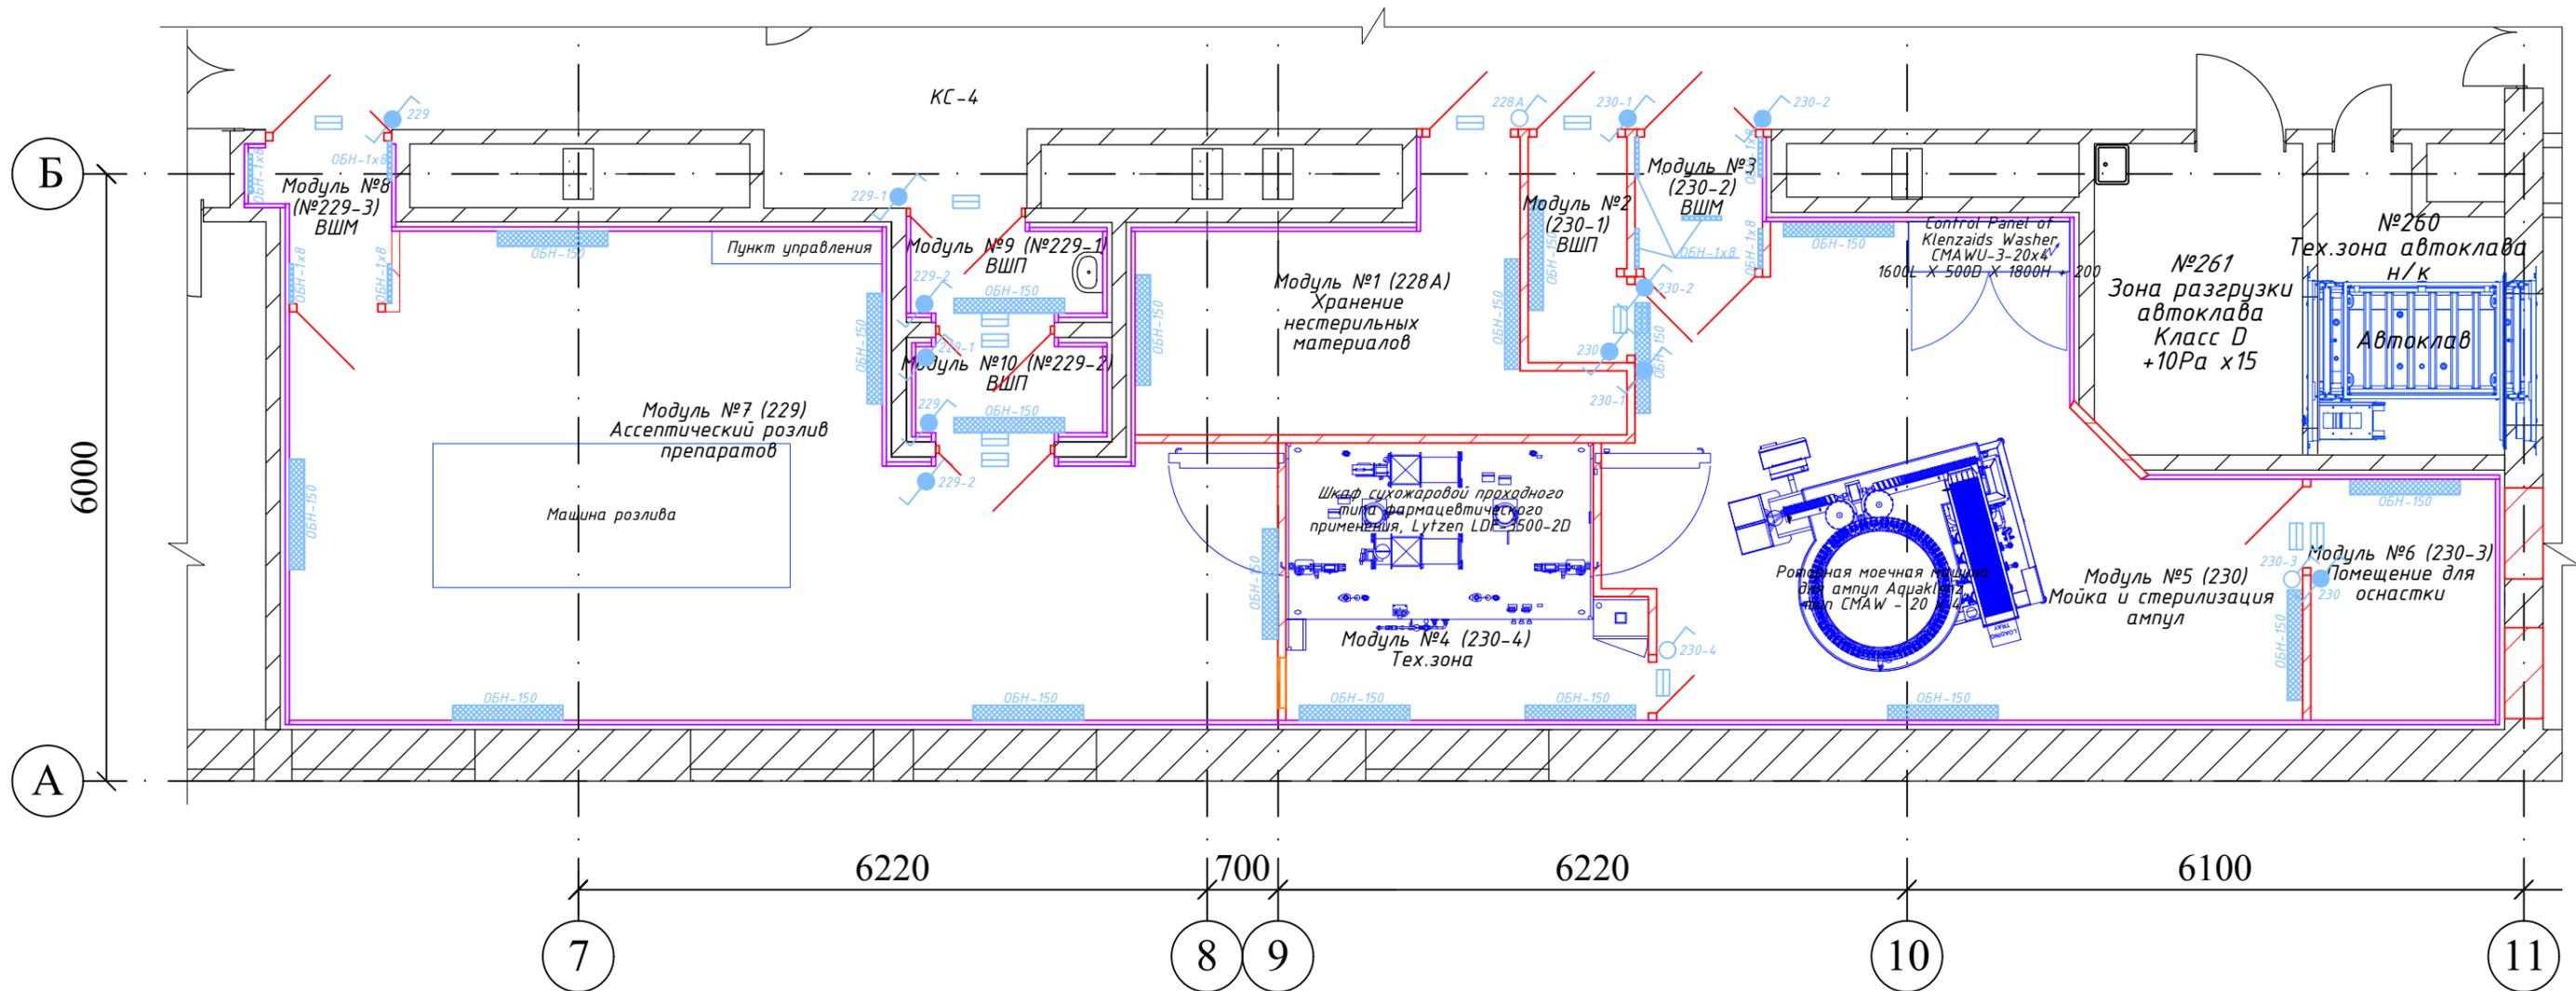


Условные обозначения:

-  - Облучатель ультрафиолетовый бактерицидный ОБН-150-С КРОНТ
-  - Облучатель одноламповый ультрафиолетовый бактерицидный ОБН-1x8
-  - Сменное табло "Не входит! Работает бактерицидная лампа!"
-  - Выключатель 1-полюсный
-  - Переключатель промежуточный

*Размеры уточнить при монтаже

*Места установки уточнить у Заказчика

Фрагмент плана 2 этажа
«Часть нежилого здания - основное строение»

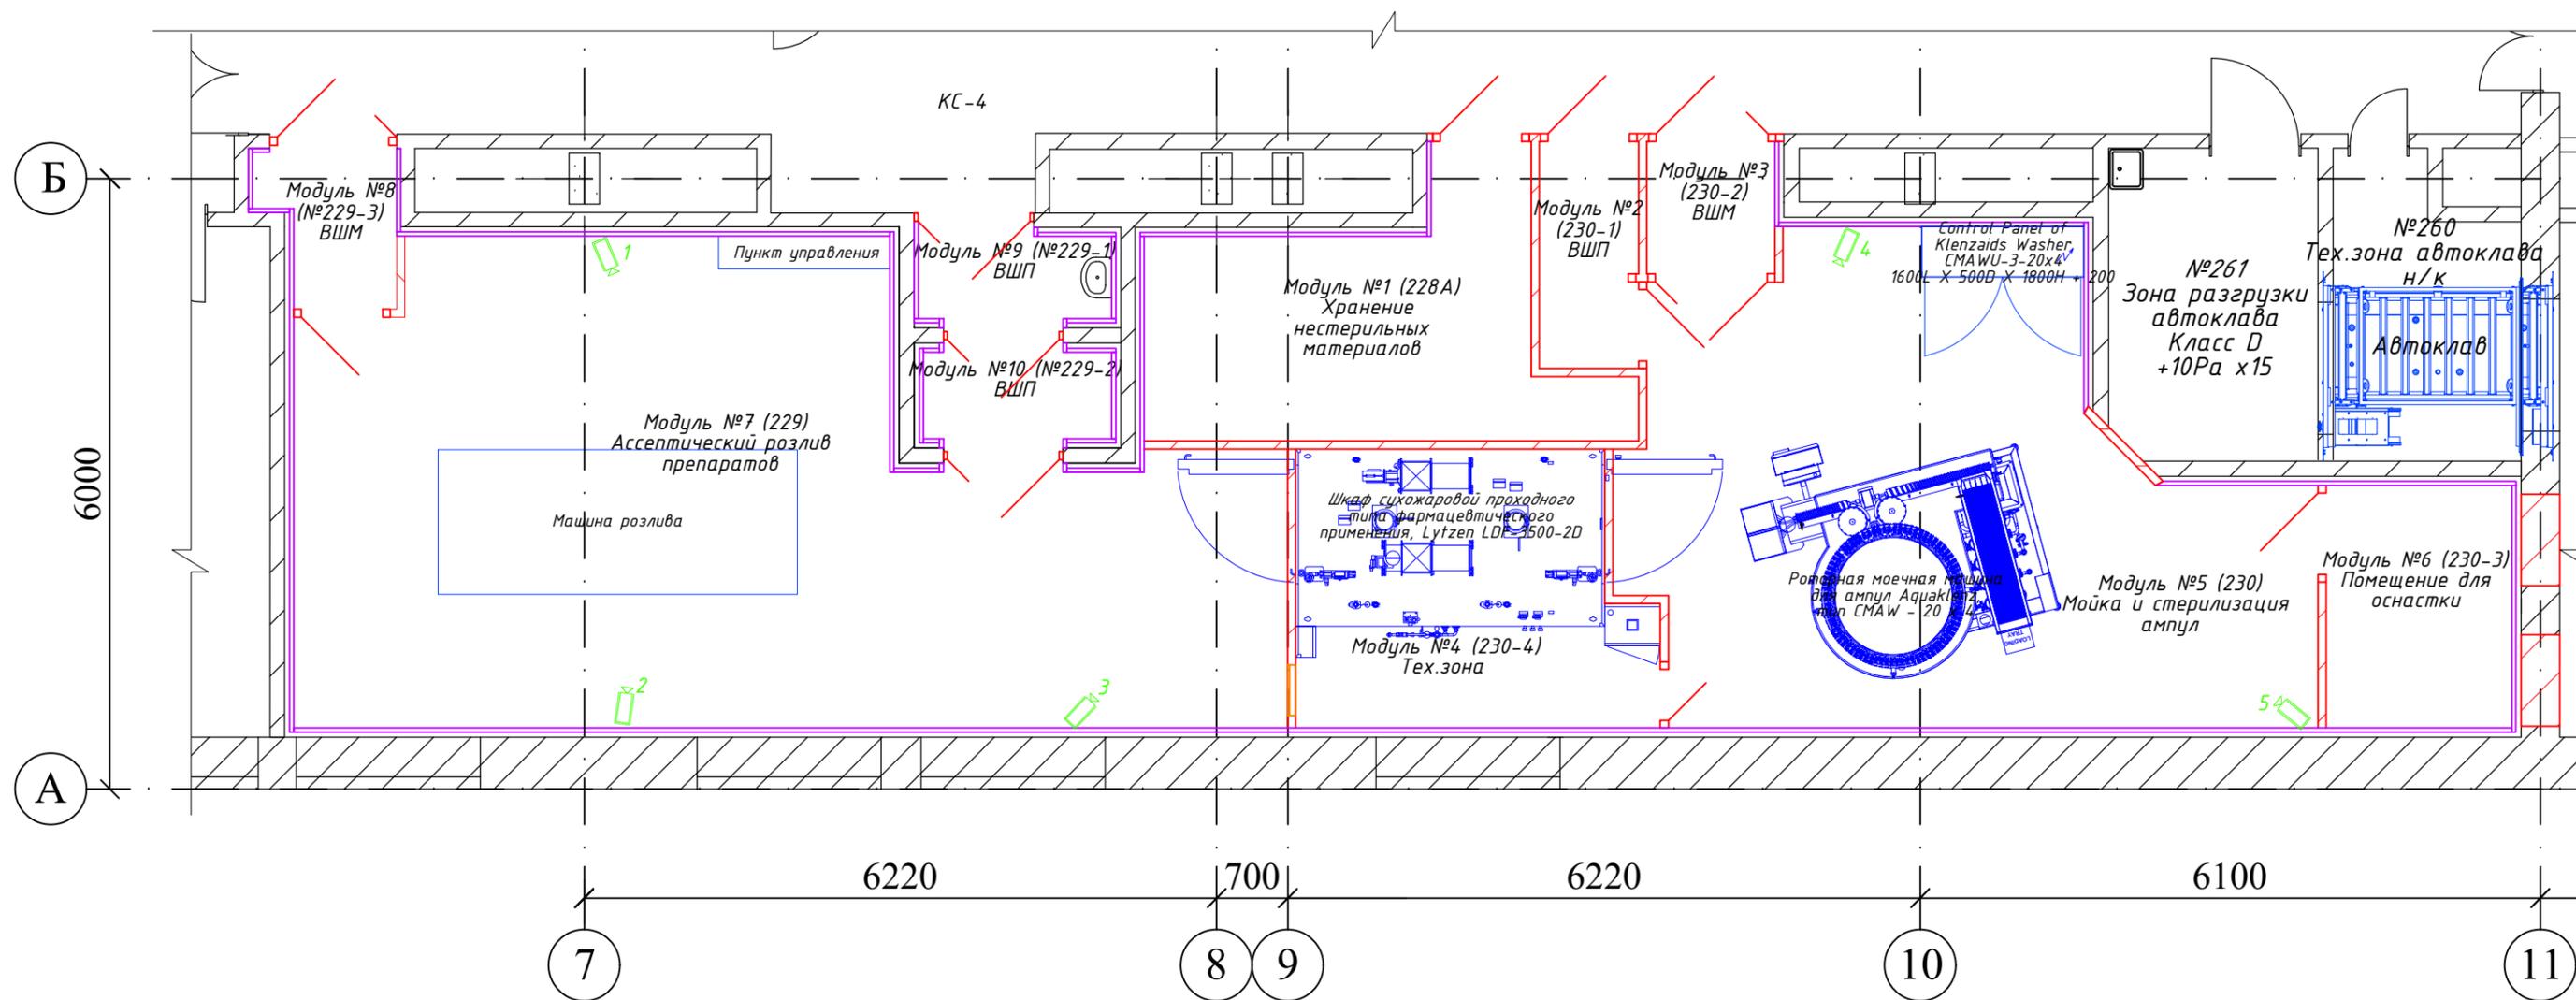


Условные обозначения:

 - Камера видеонаблюдения

*Размеры уточнить при монтаже

*Места установки уточнить у Заказчика

Фрагмент плана 2 этажа
«Часть нежилого здания - основное строение»

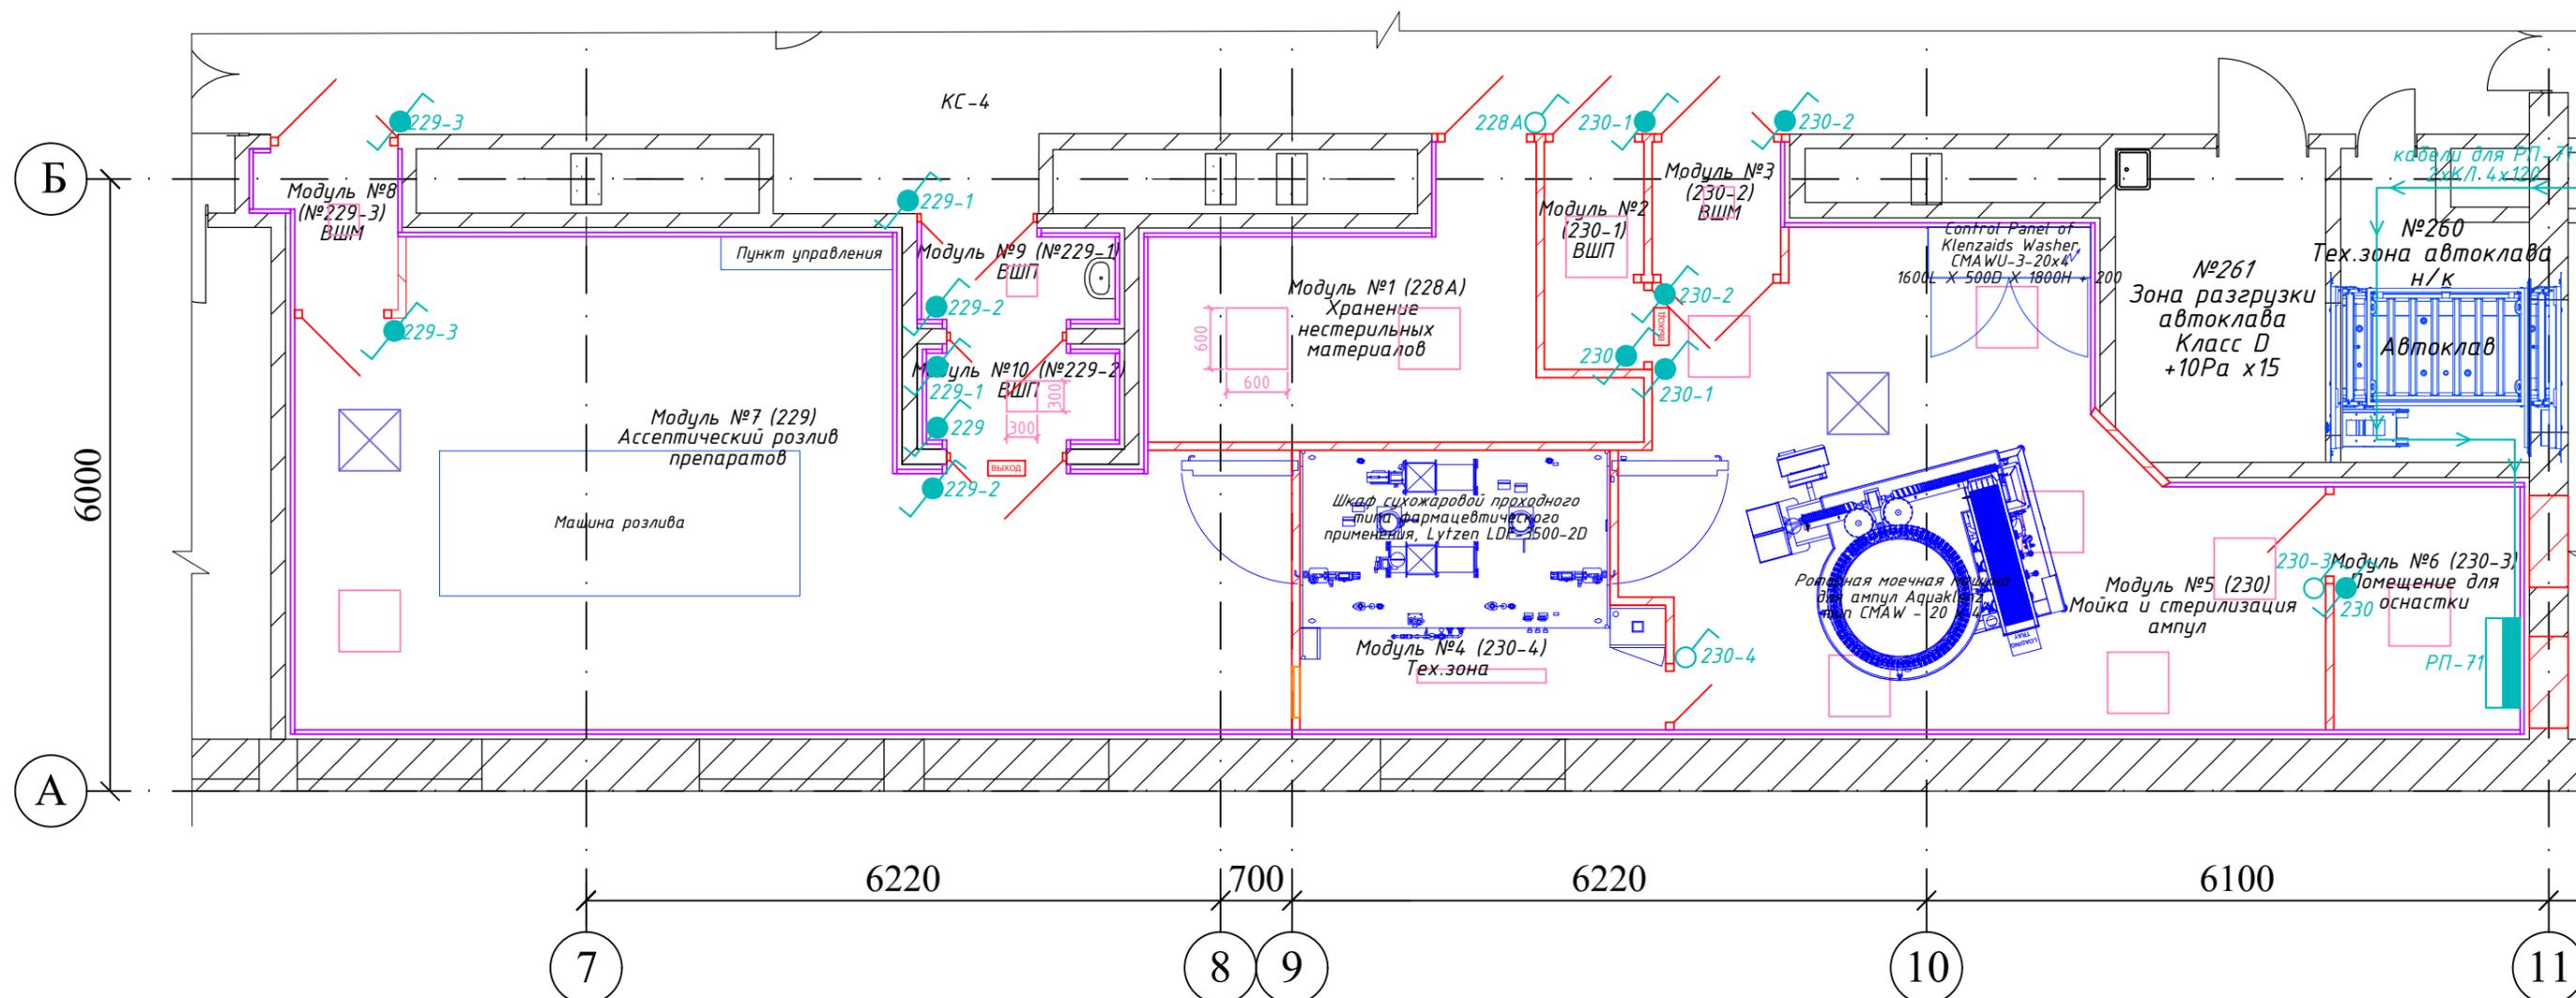


Условные обозначения:

- Светодиодная квадратная панель "Arlight"
- Светильник для технических зон
- Дежурное освещение
- Выключатель 1-полюсный
- Переключатель промежуточный
- ВЫХОД - Светильник аварийный - Табличка "Выход"

*Размеры уточнить при монтаже

*Места установки уточнить у Заказчика

Фрагмент плана 2 этажа
«Часть нежилого здания - основное строение»

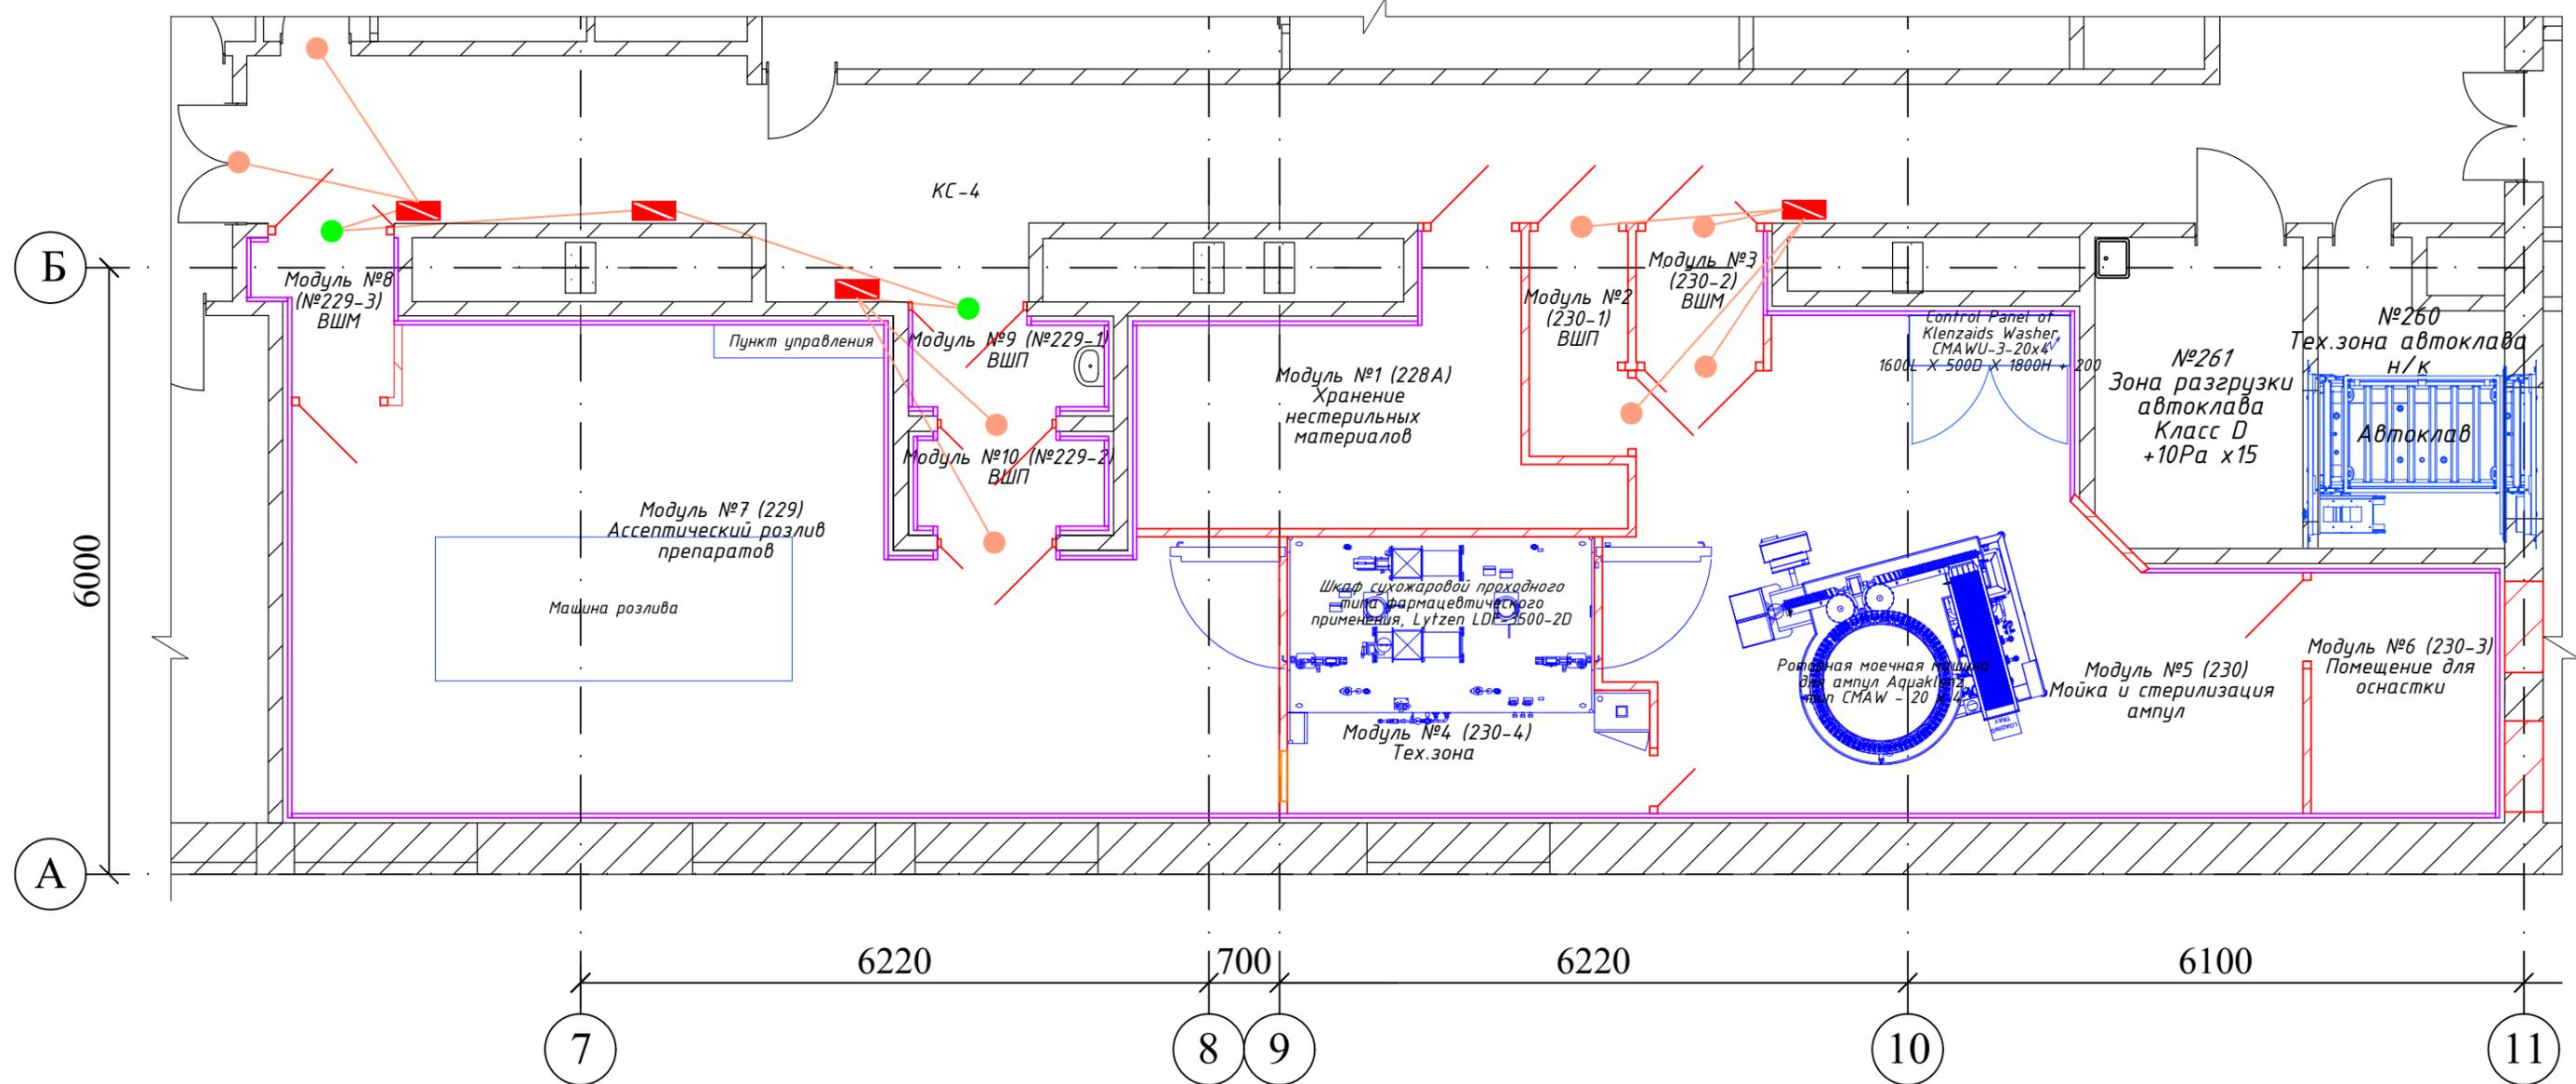

Условные обозначения:




- Блок питания системы управления блокировкой дверей
с маркировкой автоматического выключения в щите

*Размеры уточнить при монтаже

*Места установки уточнить у Заказчика

Фрагмент плана 2 этажа
«Часть нежилого здания - основное строение»

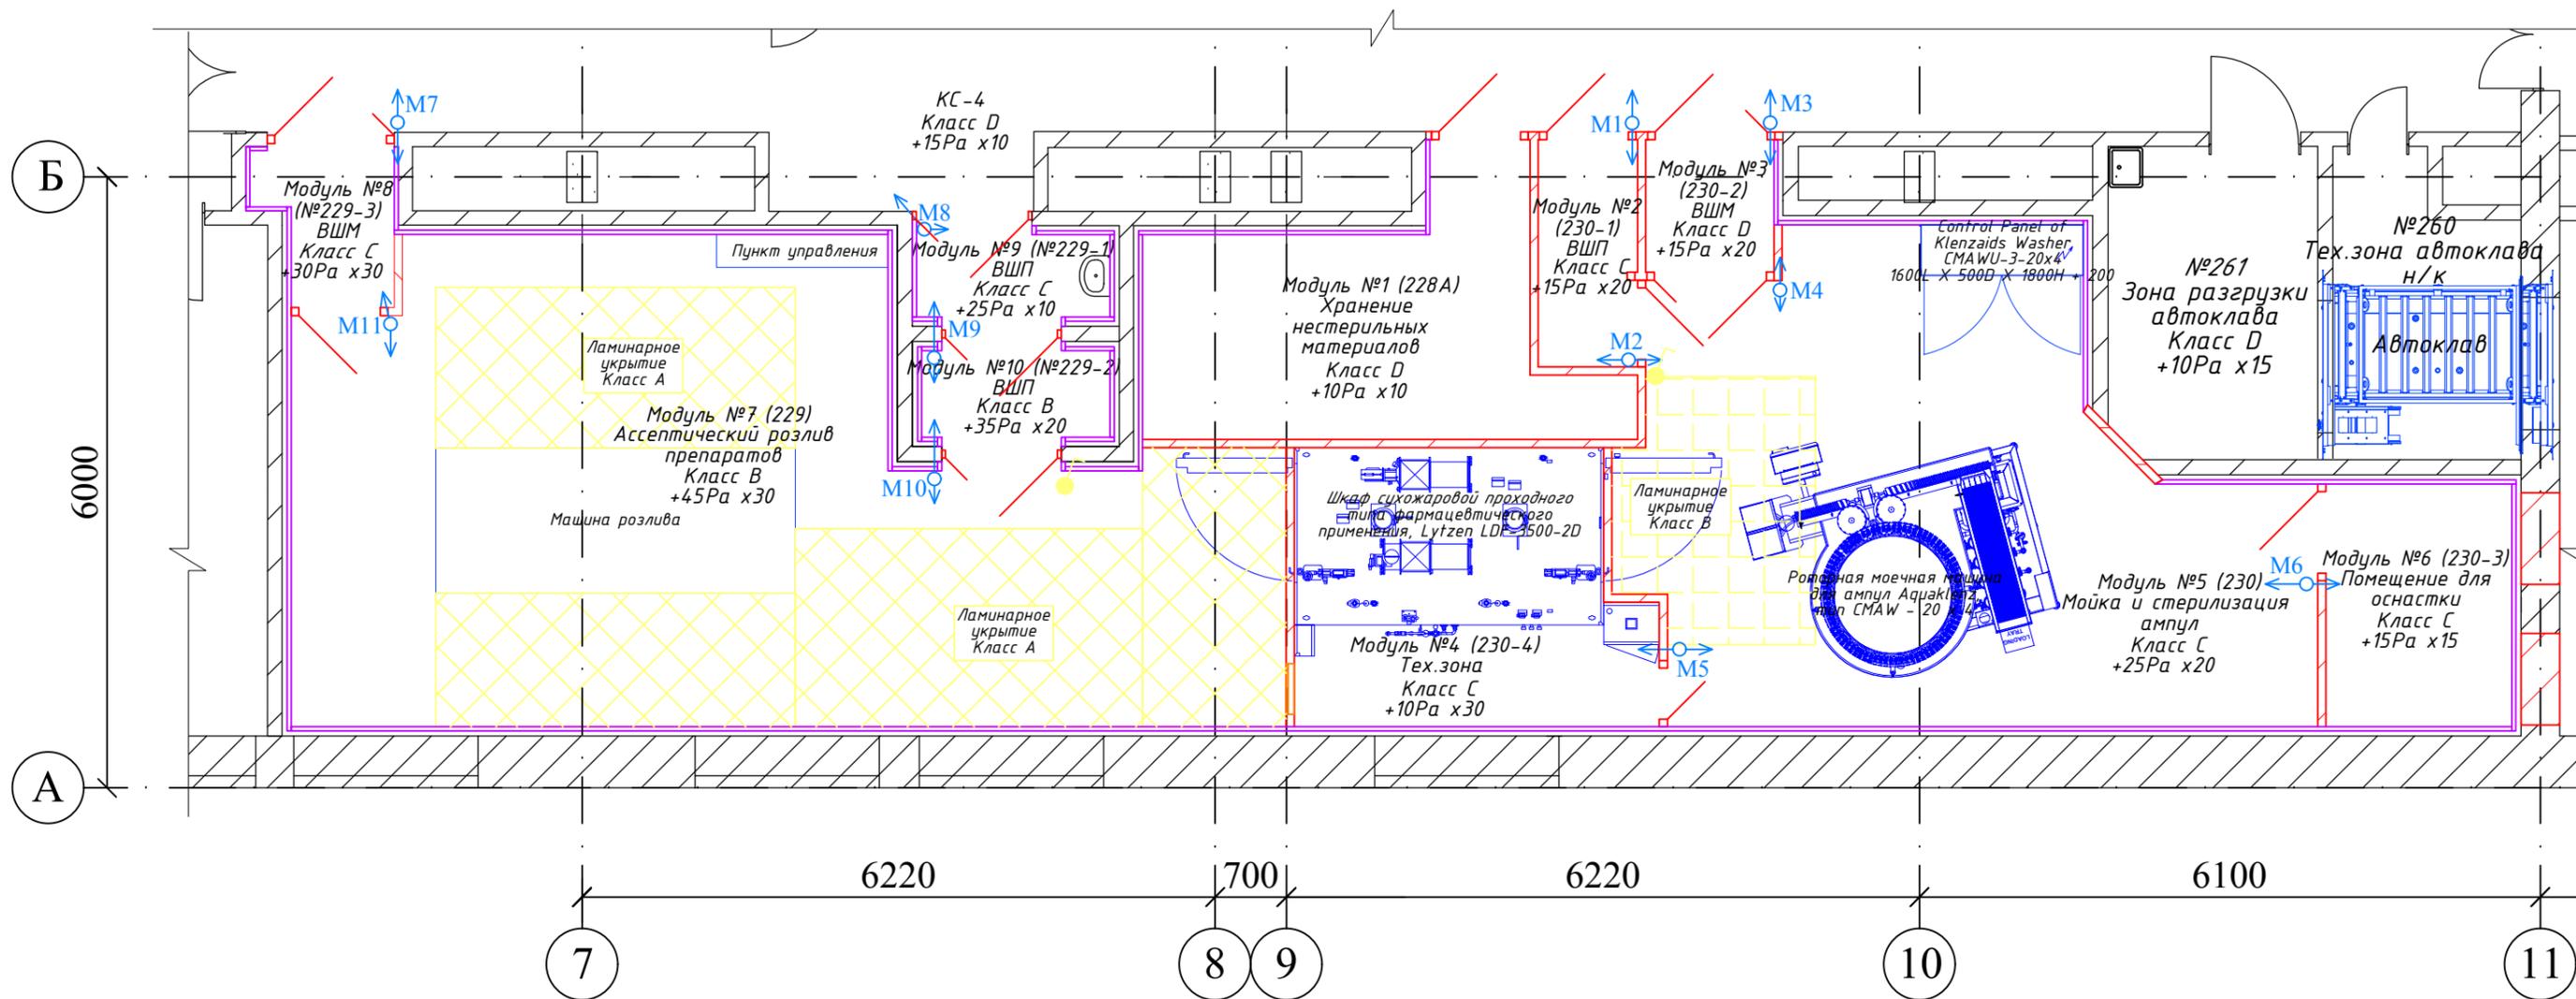


Условные обозначения:

M1 - Дифференциальные манометры

*Размеры уточнить при монтаже

*Места установки уточнить у Заказчика

Фрагмент плана 2 этажа
«Часть нежилого здания - основное строение»

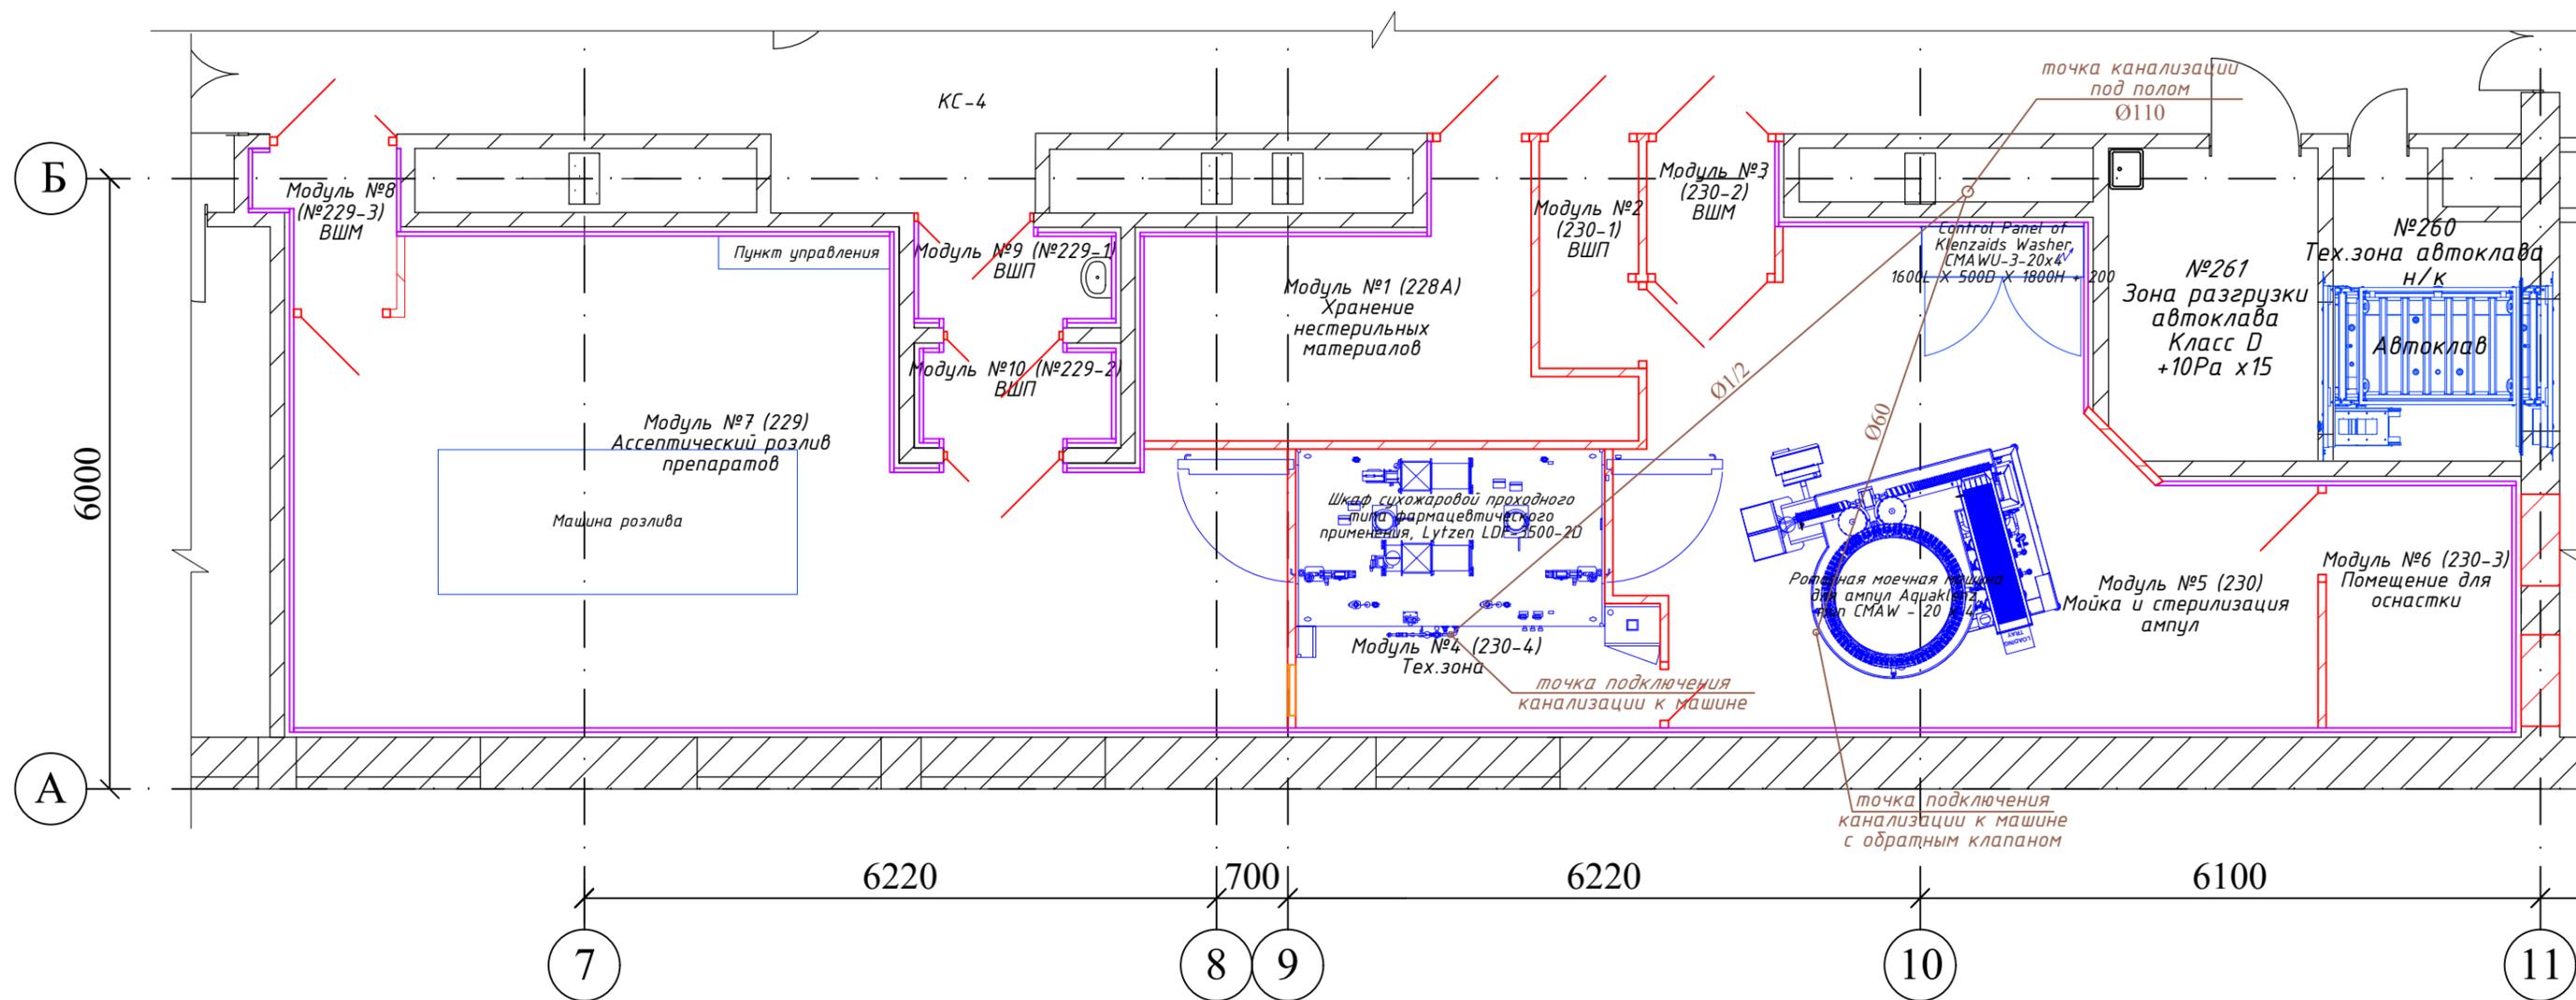


Условные обозначения:

— - Линия распределения канализации

*Размеры уточнить при монтаже

*Места установки уточнить у Заказчика

Фрагмент плана 2 этажа
«Часть нежилого здания - основное строение»

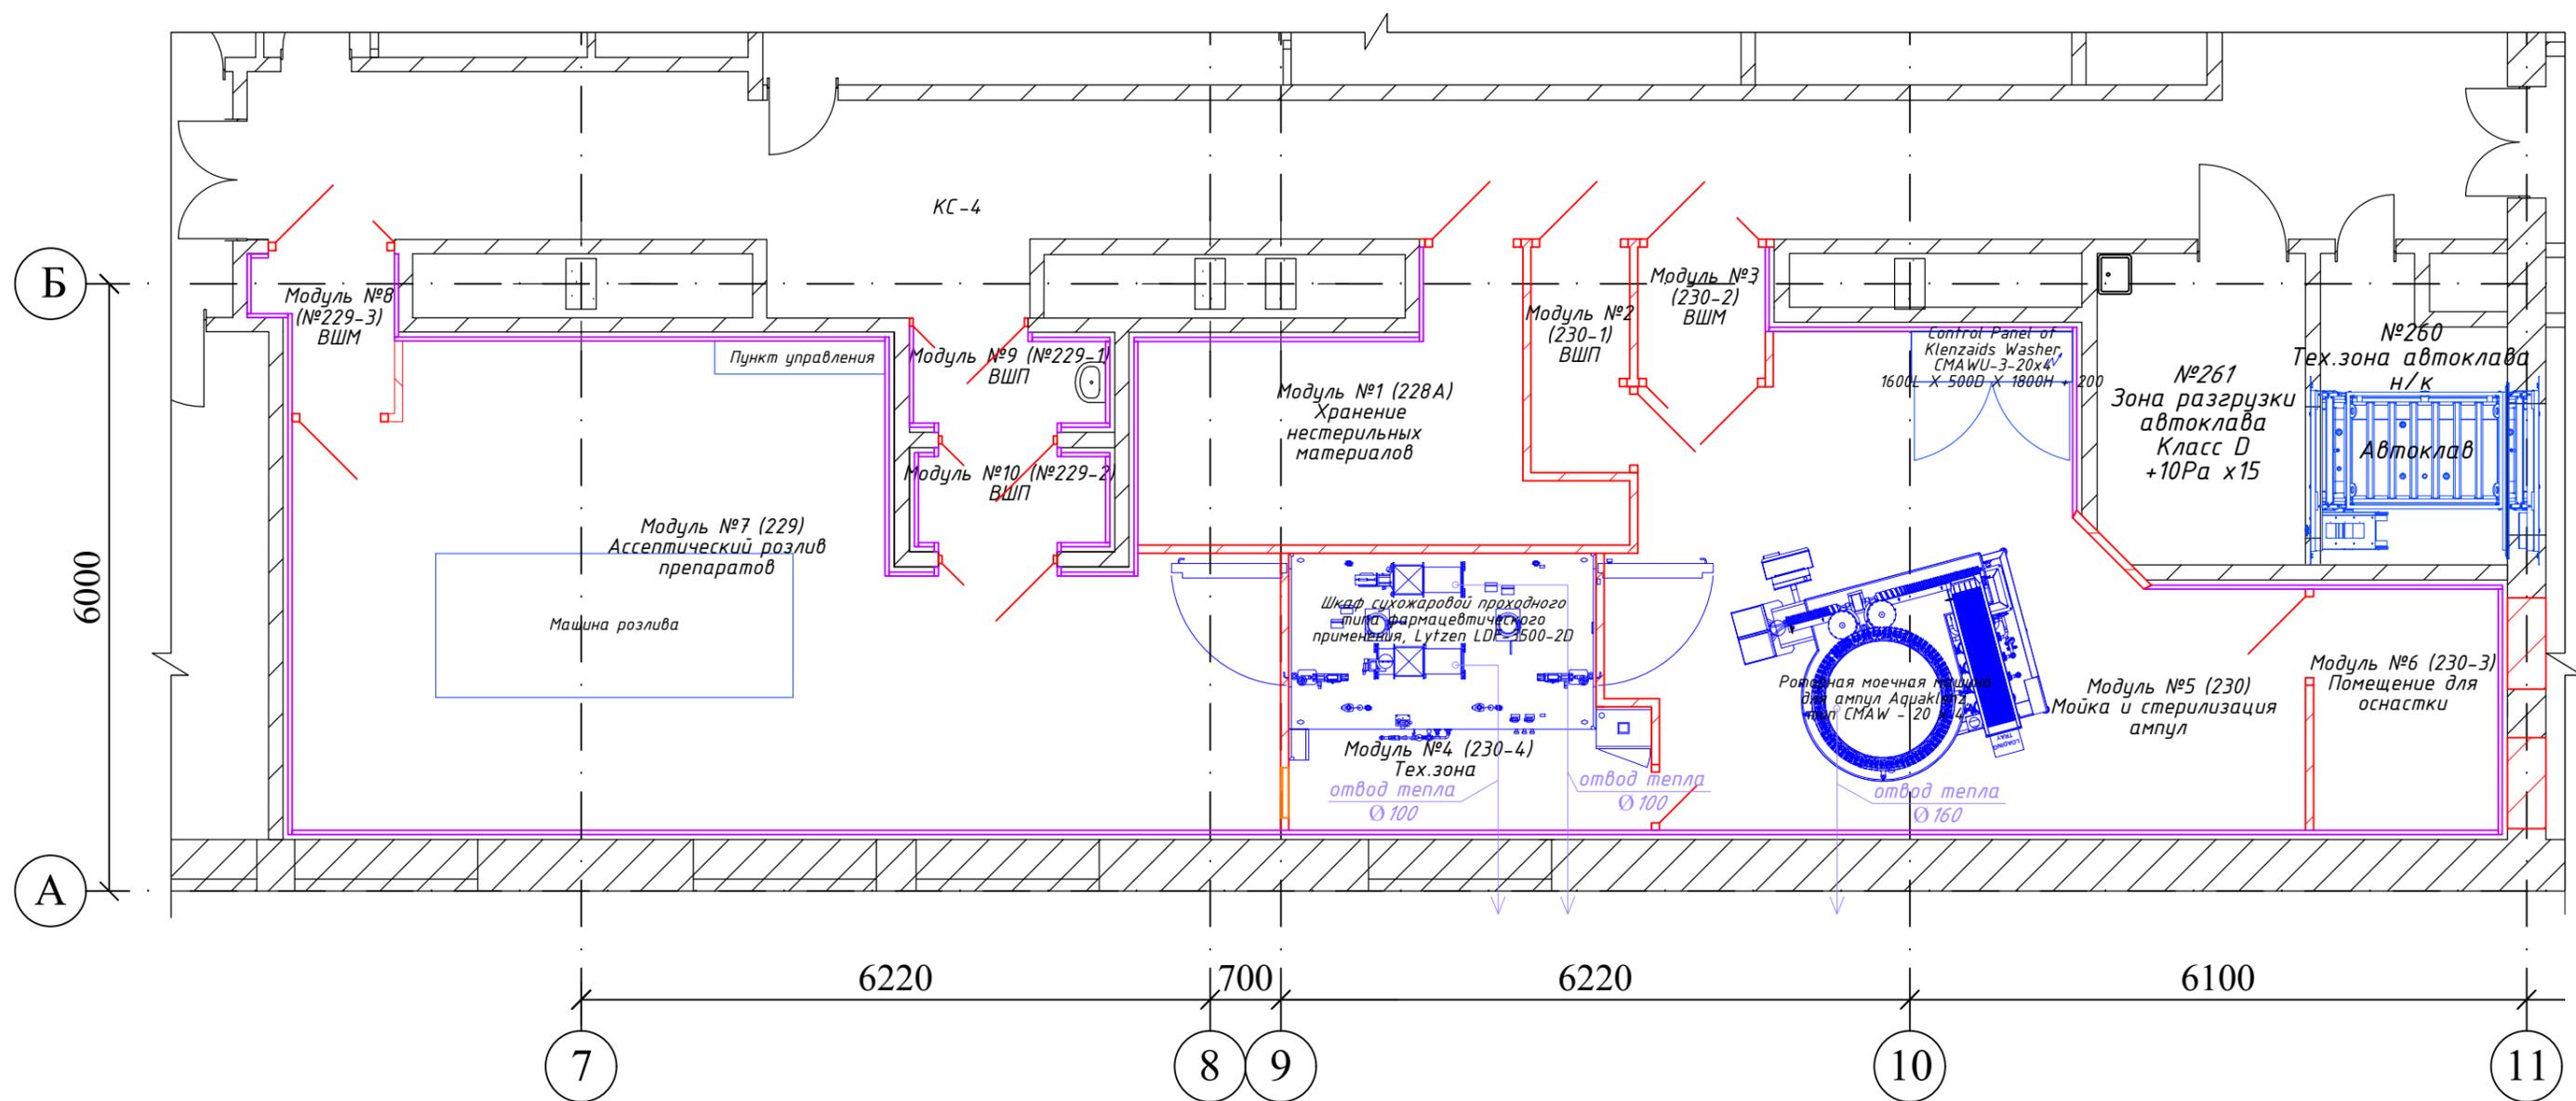


Условные обозначения:

— - Линия распределения отвода тепла

*Размеры уточнить при монтаже

*Места установки уточнить у Заказчика

Фрагмент плана 2 этажа
«Часть нежилого здания - основное строение»

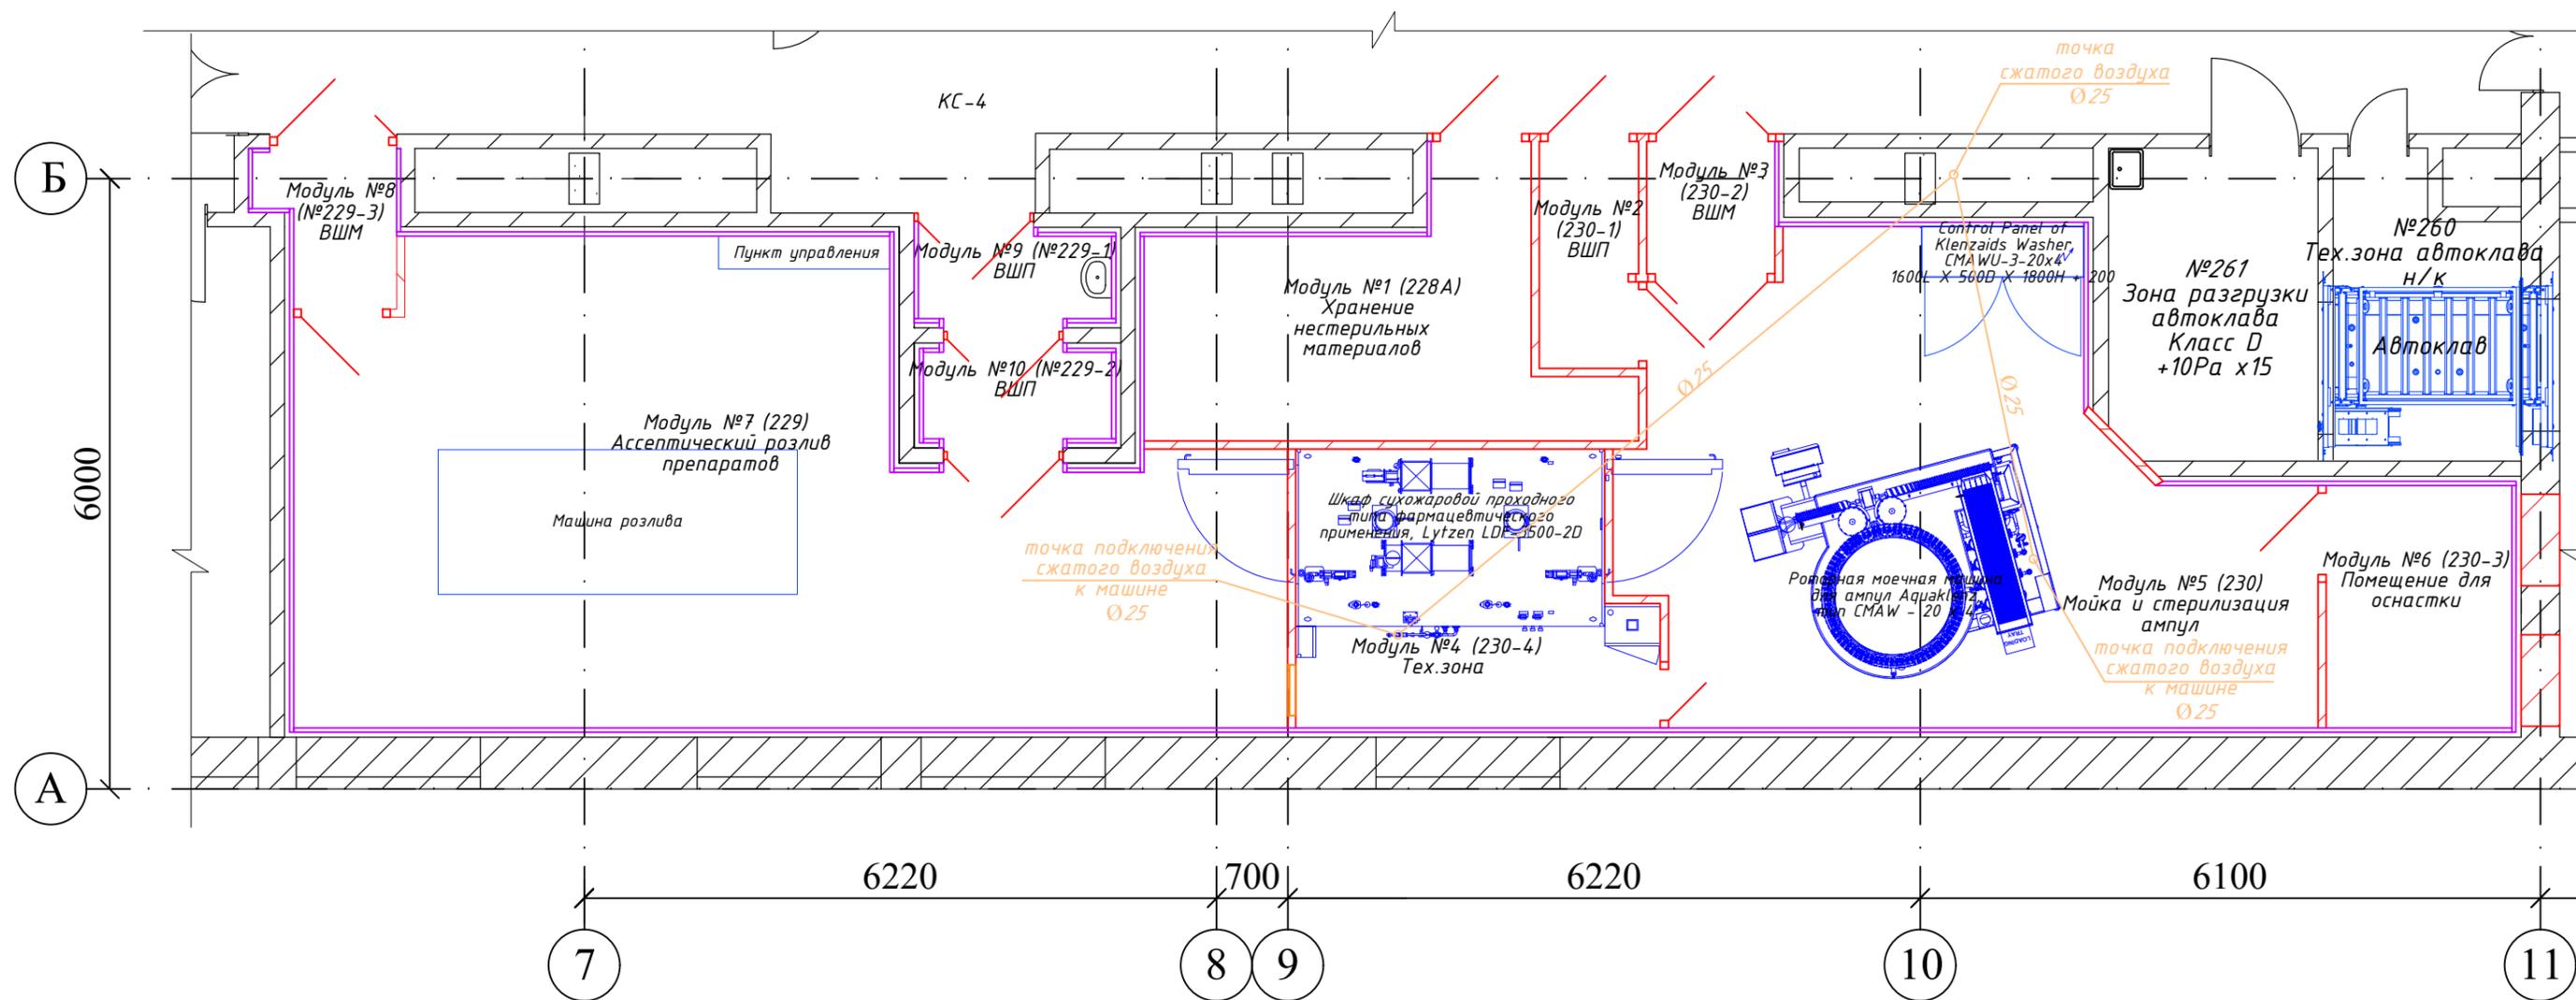


Условные обозначения:

— - Линия распределения сжатого воздуха

*Размеры уточнить при монтаже

*Места установки уточнить у Заказчика

Фрагмент плана 2 этажа
«Часть нежилого здания - основное строение»

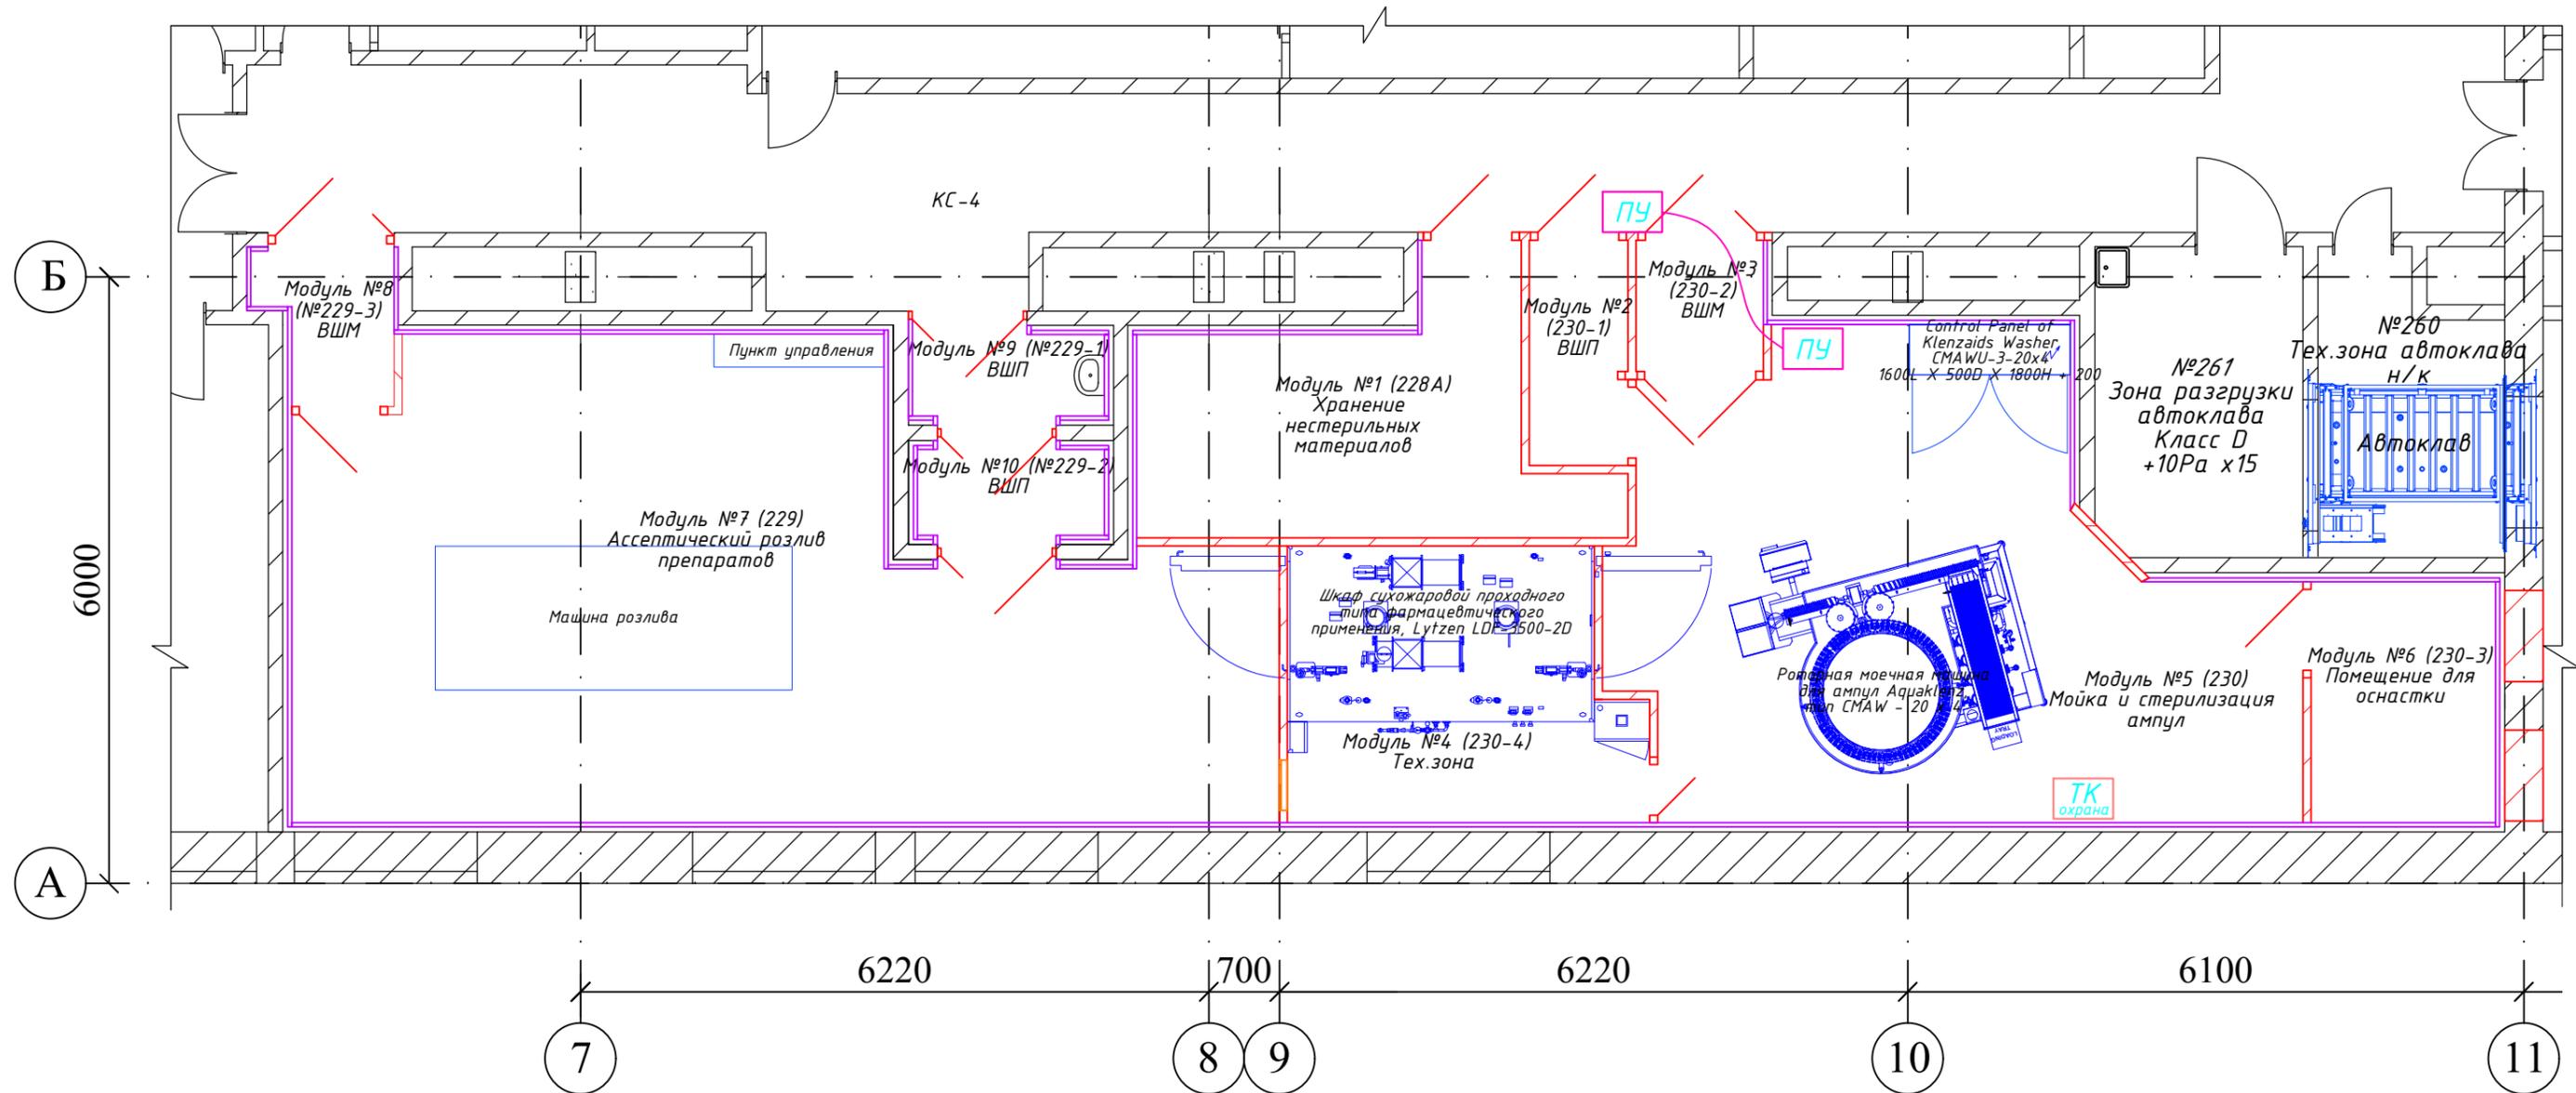


Условные обозначения:

- ПУ - Переговорное устройство
- ТК охрана - Тревожная кнопка "ОХРАНА"

*Размеры уточнить при монтаже

*Места установки уточнить у Заказчика

Фрагмент плана 2 этажа
«Часть нежилого здания - основное строение»

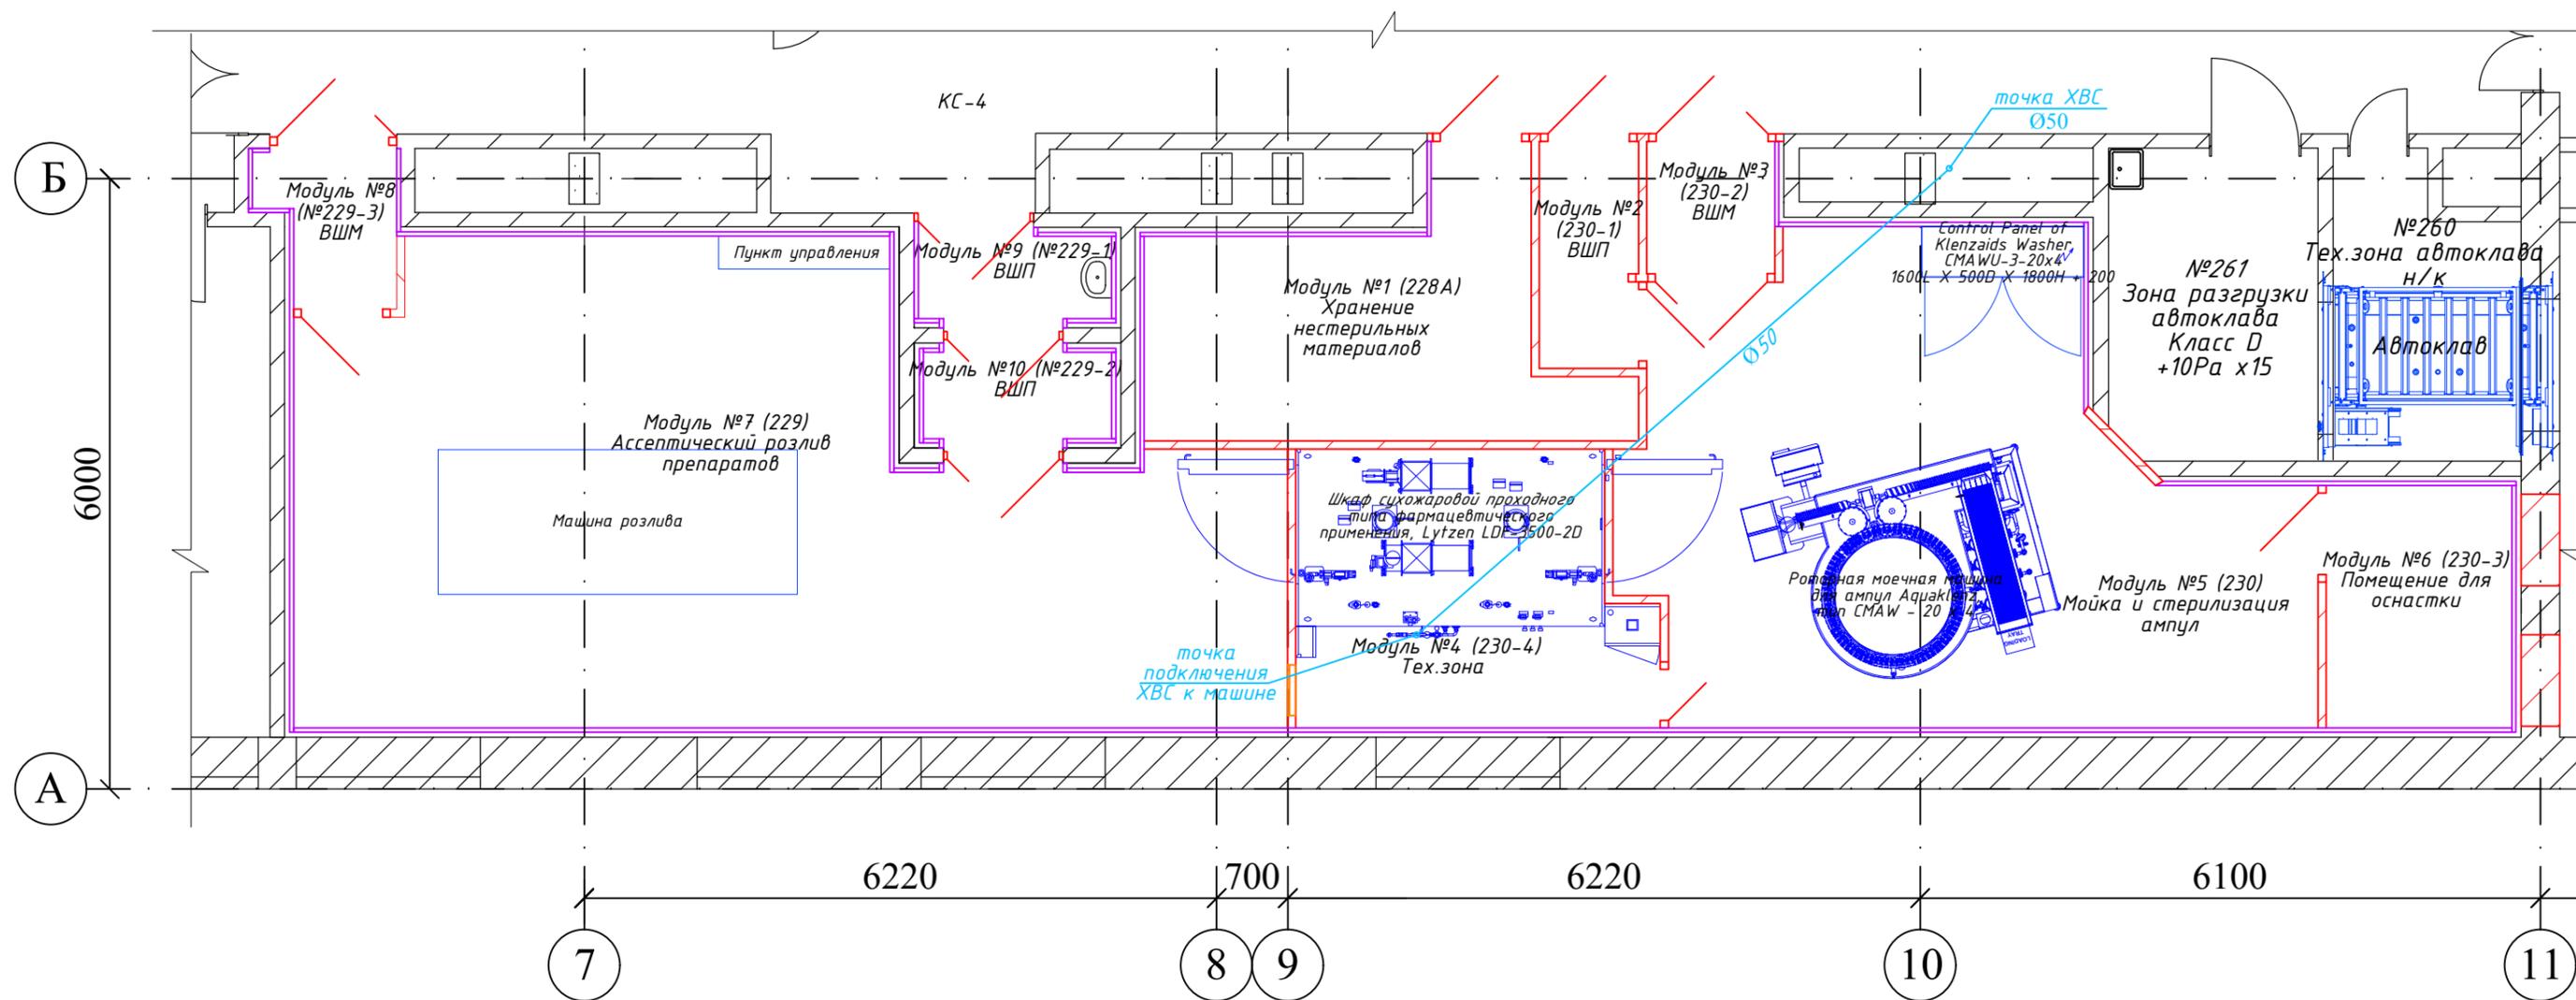

Условные обозначения:

— - Линия распределения ХВС

*Размеры уточнить при монтаже

*Места установки уточнить у Заказчика