# Приложение №1. Схема размещения комплекса блок-модулей

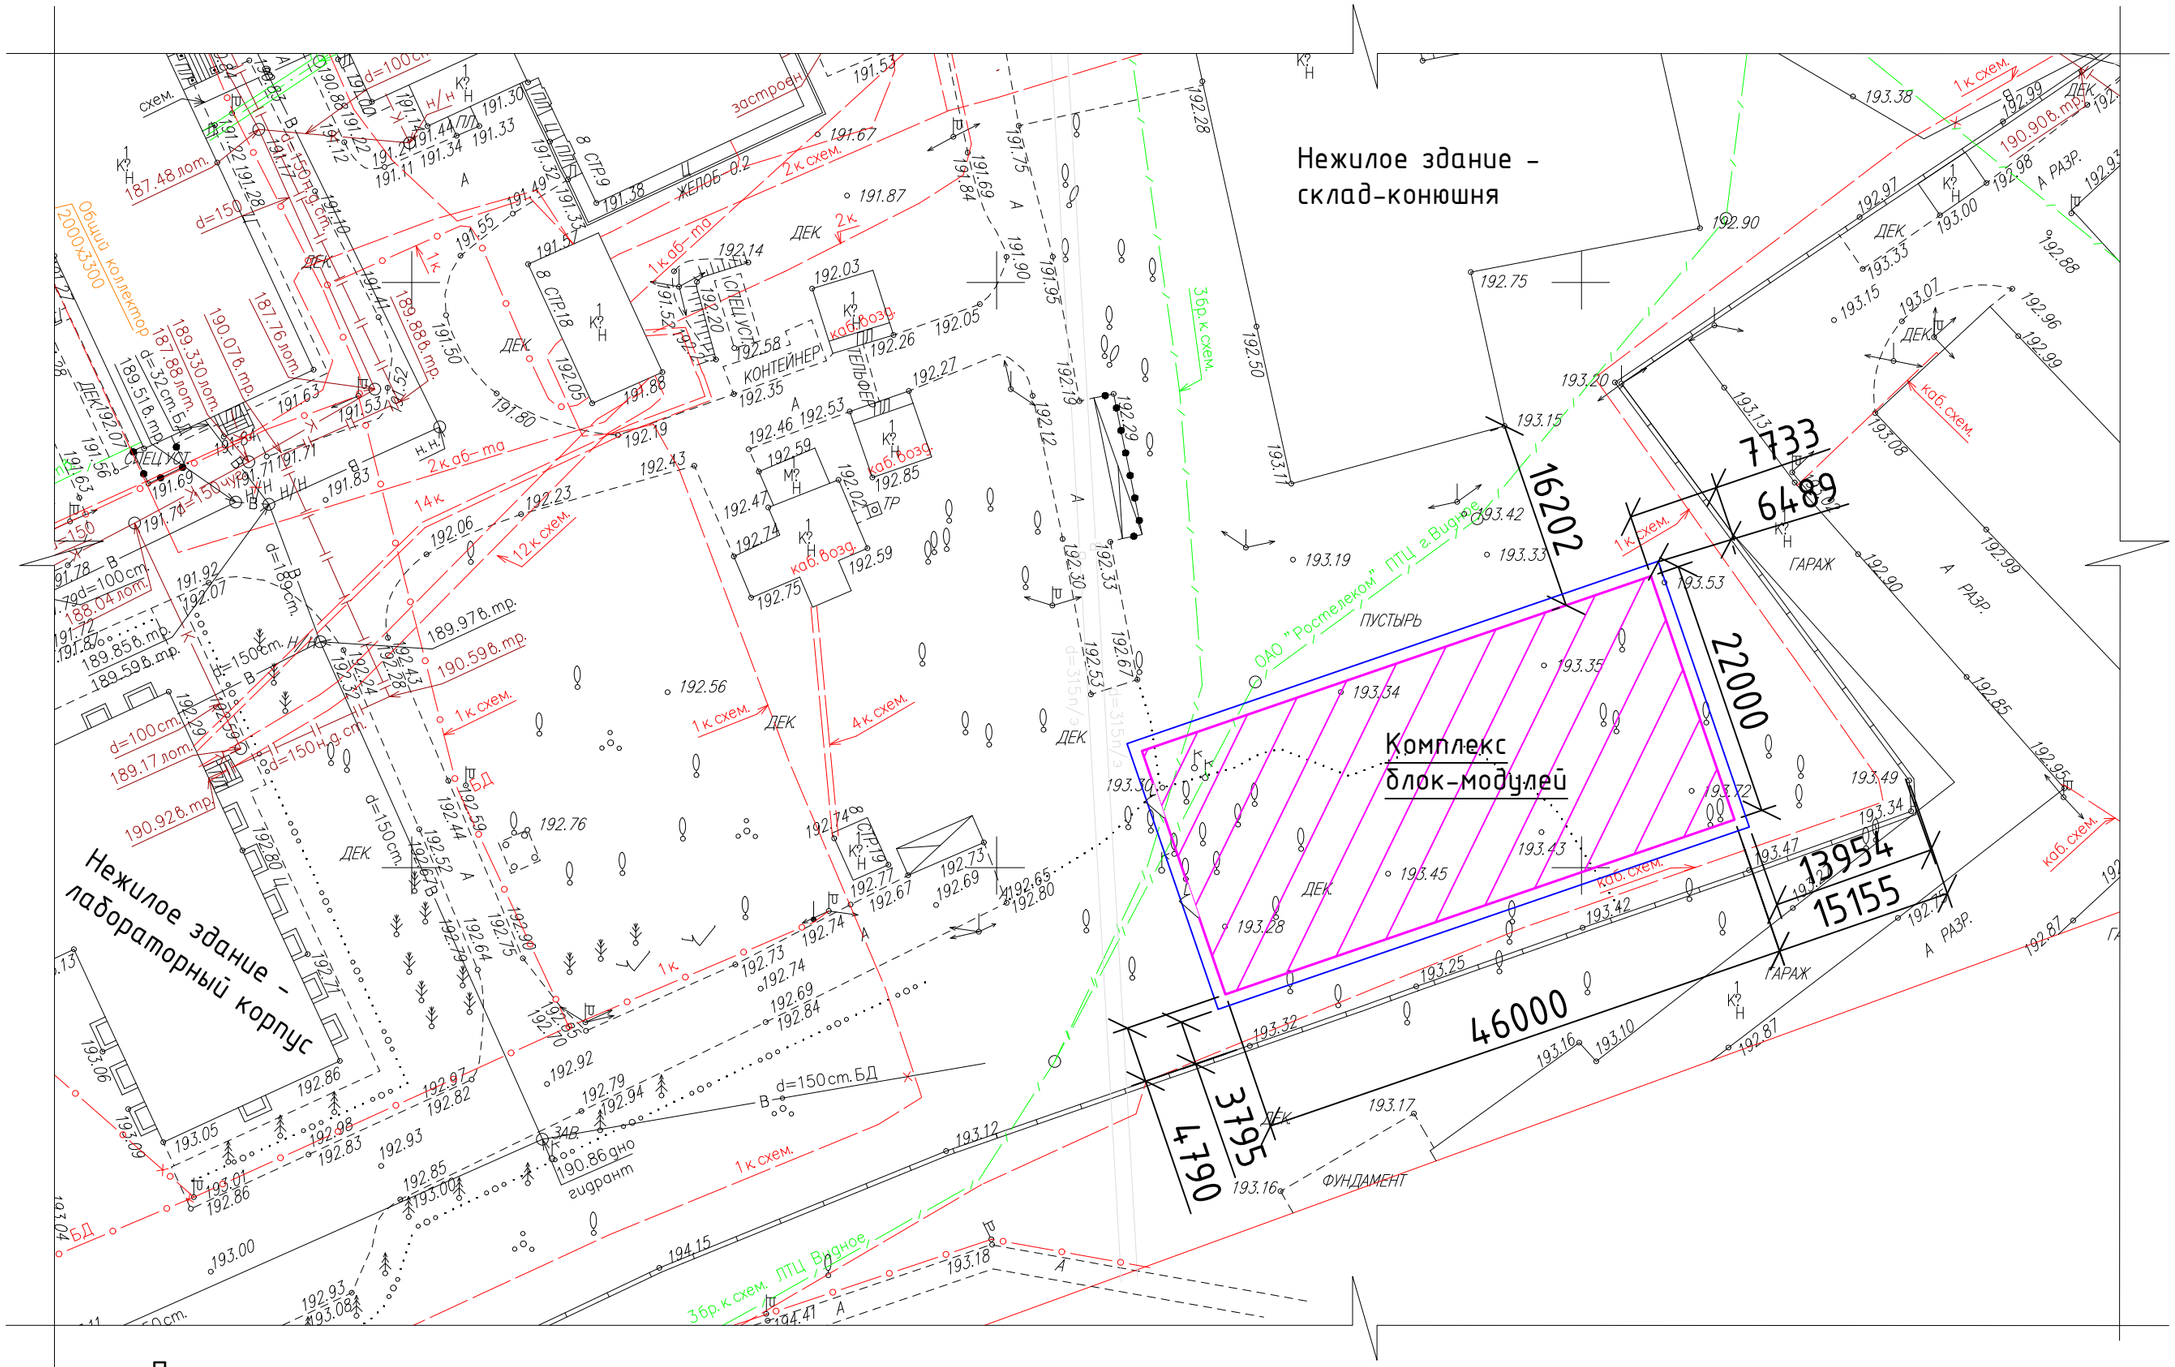


Примечание:

1) Точное расположение модулей определить по месту в зависимости от существующих объектов, рельефа местности, существующих и проектируемых для обслуживания комплекса коммуникаций.