


# Приложение №1. Схема размещения комплекса блок-модулей

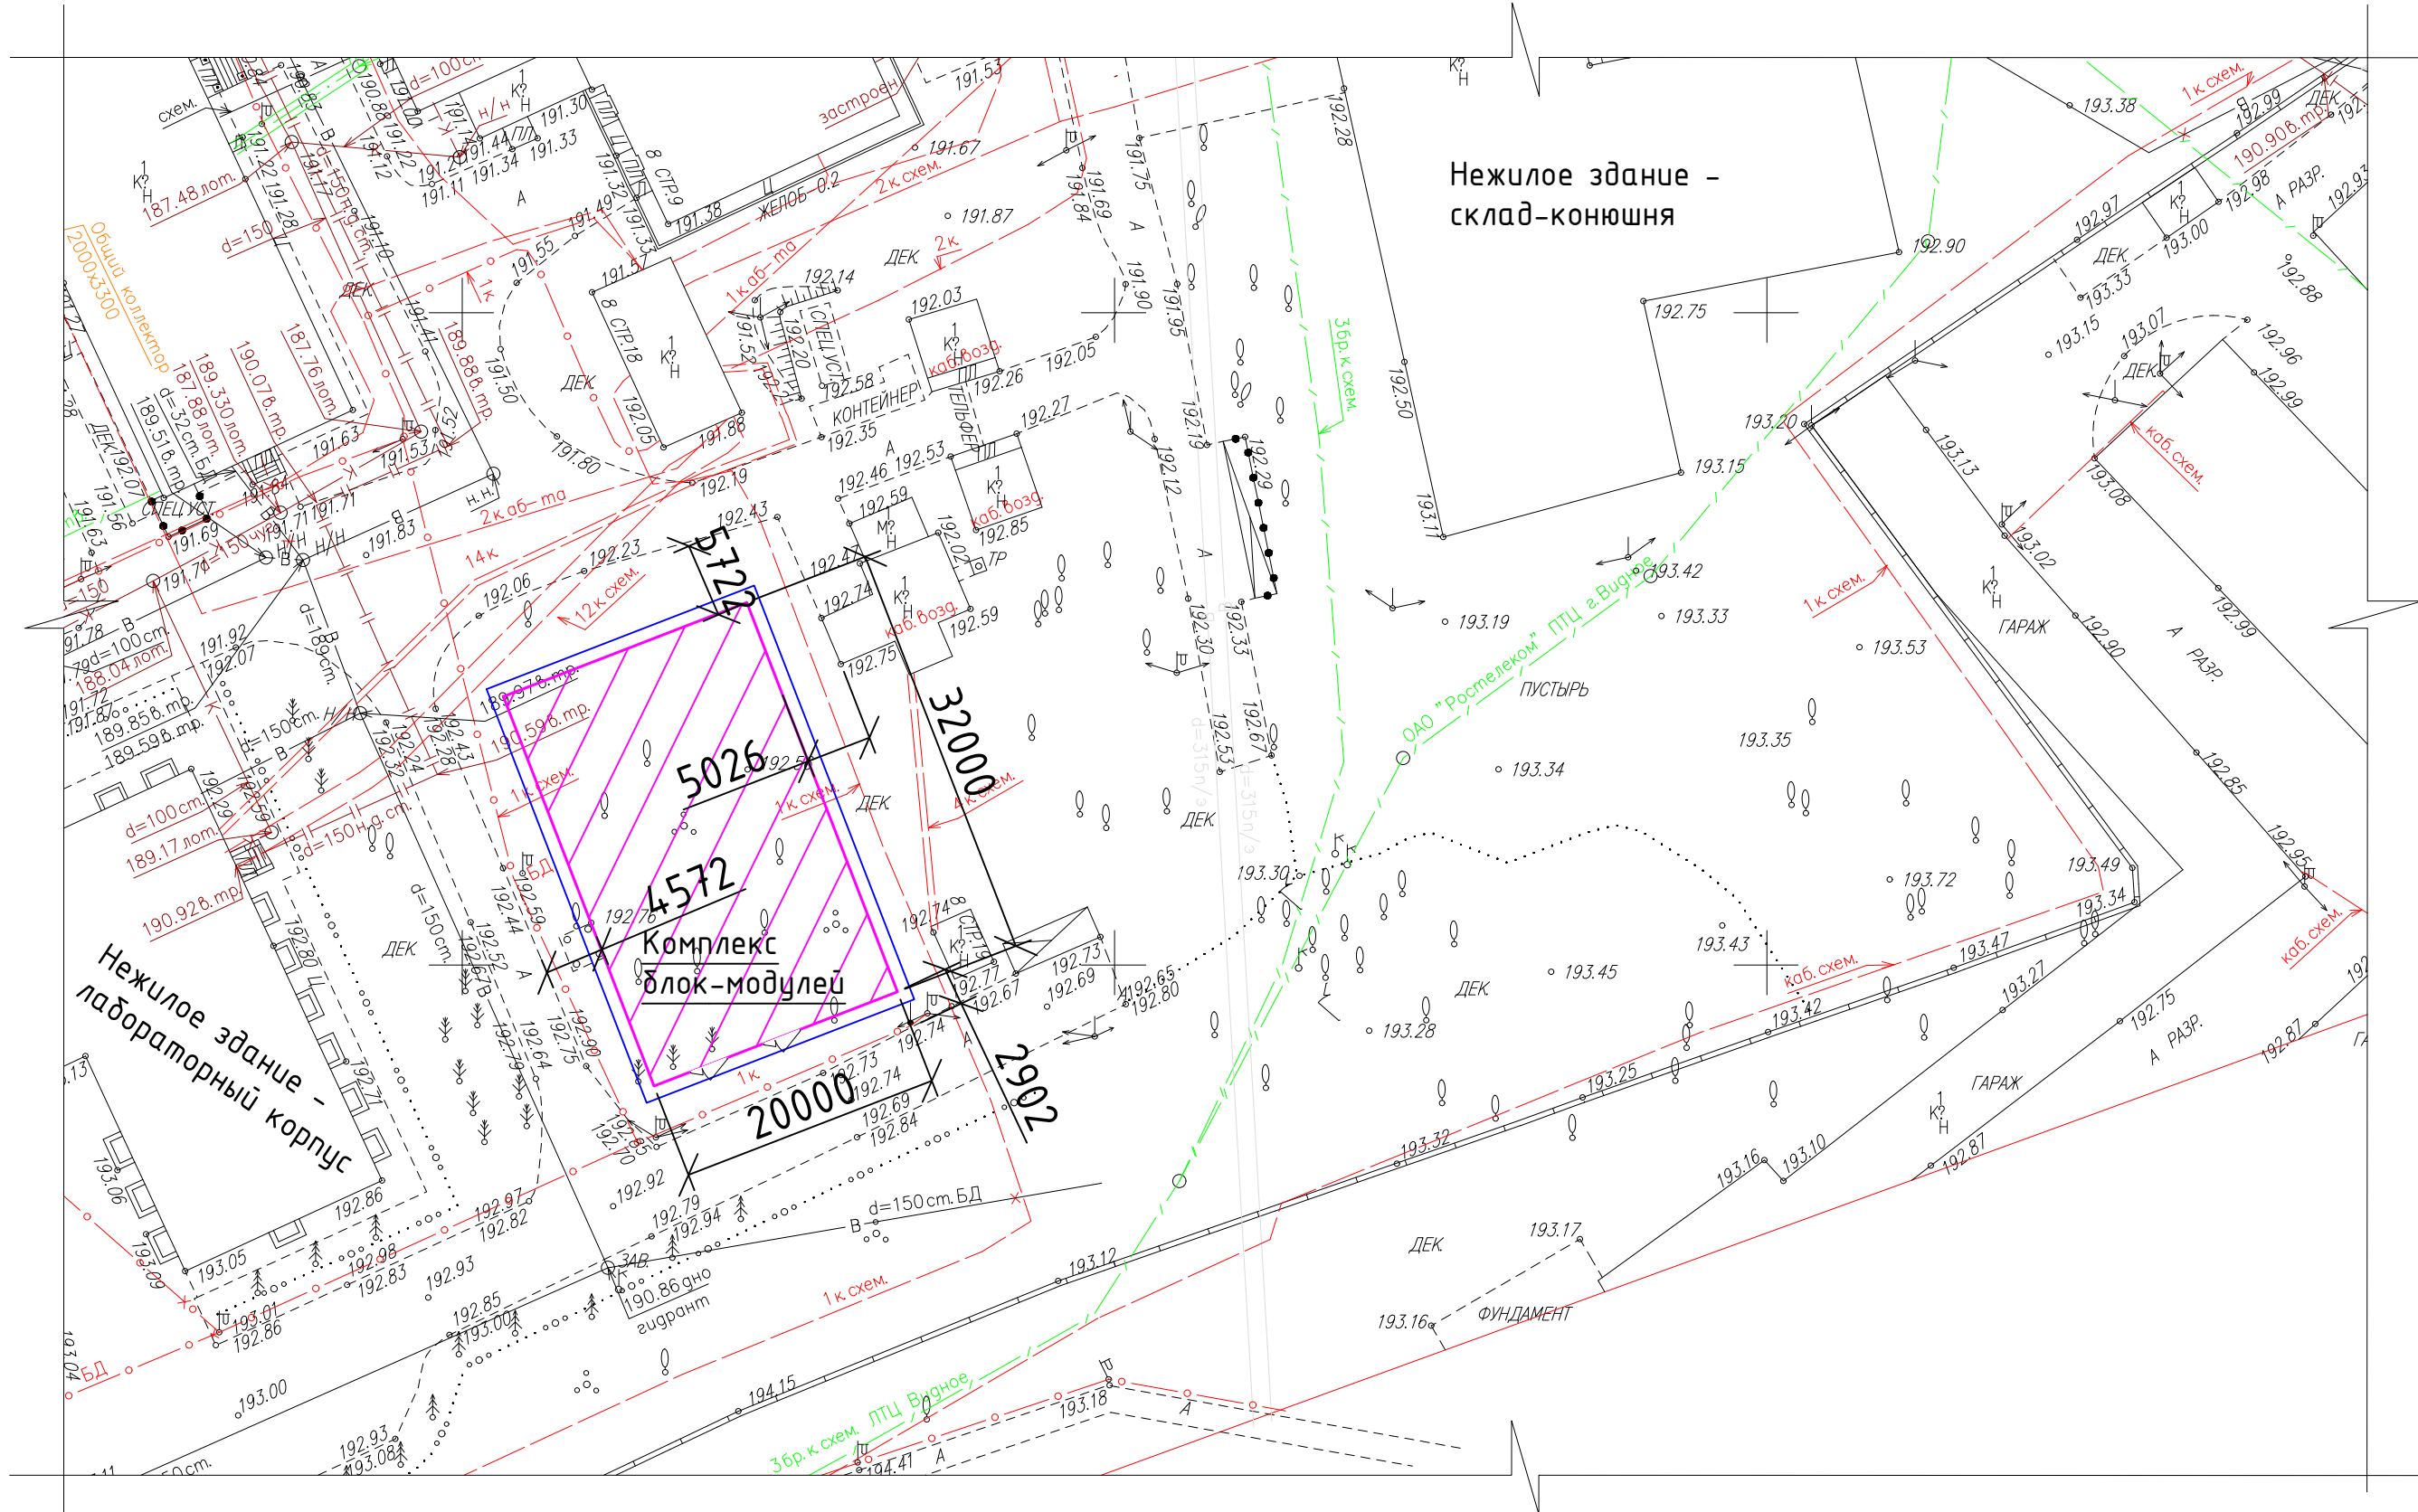

Примечание:

- 1) Точное расположение модулей определить по месту в зависимости от существующих объектов, рельефа местности, существующих и проектируемых для обслуживания комплекса коммуникаций.