



Схема Комплекса быстровозводимых блок-модулей №1.

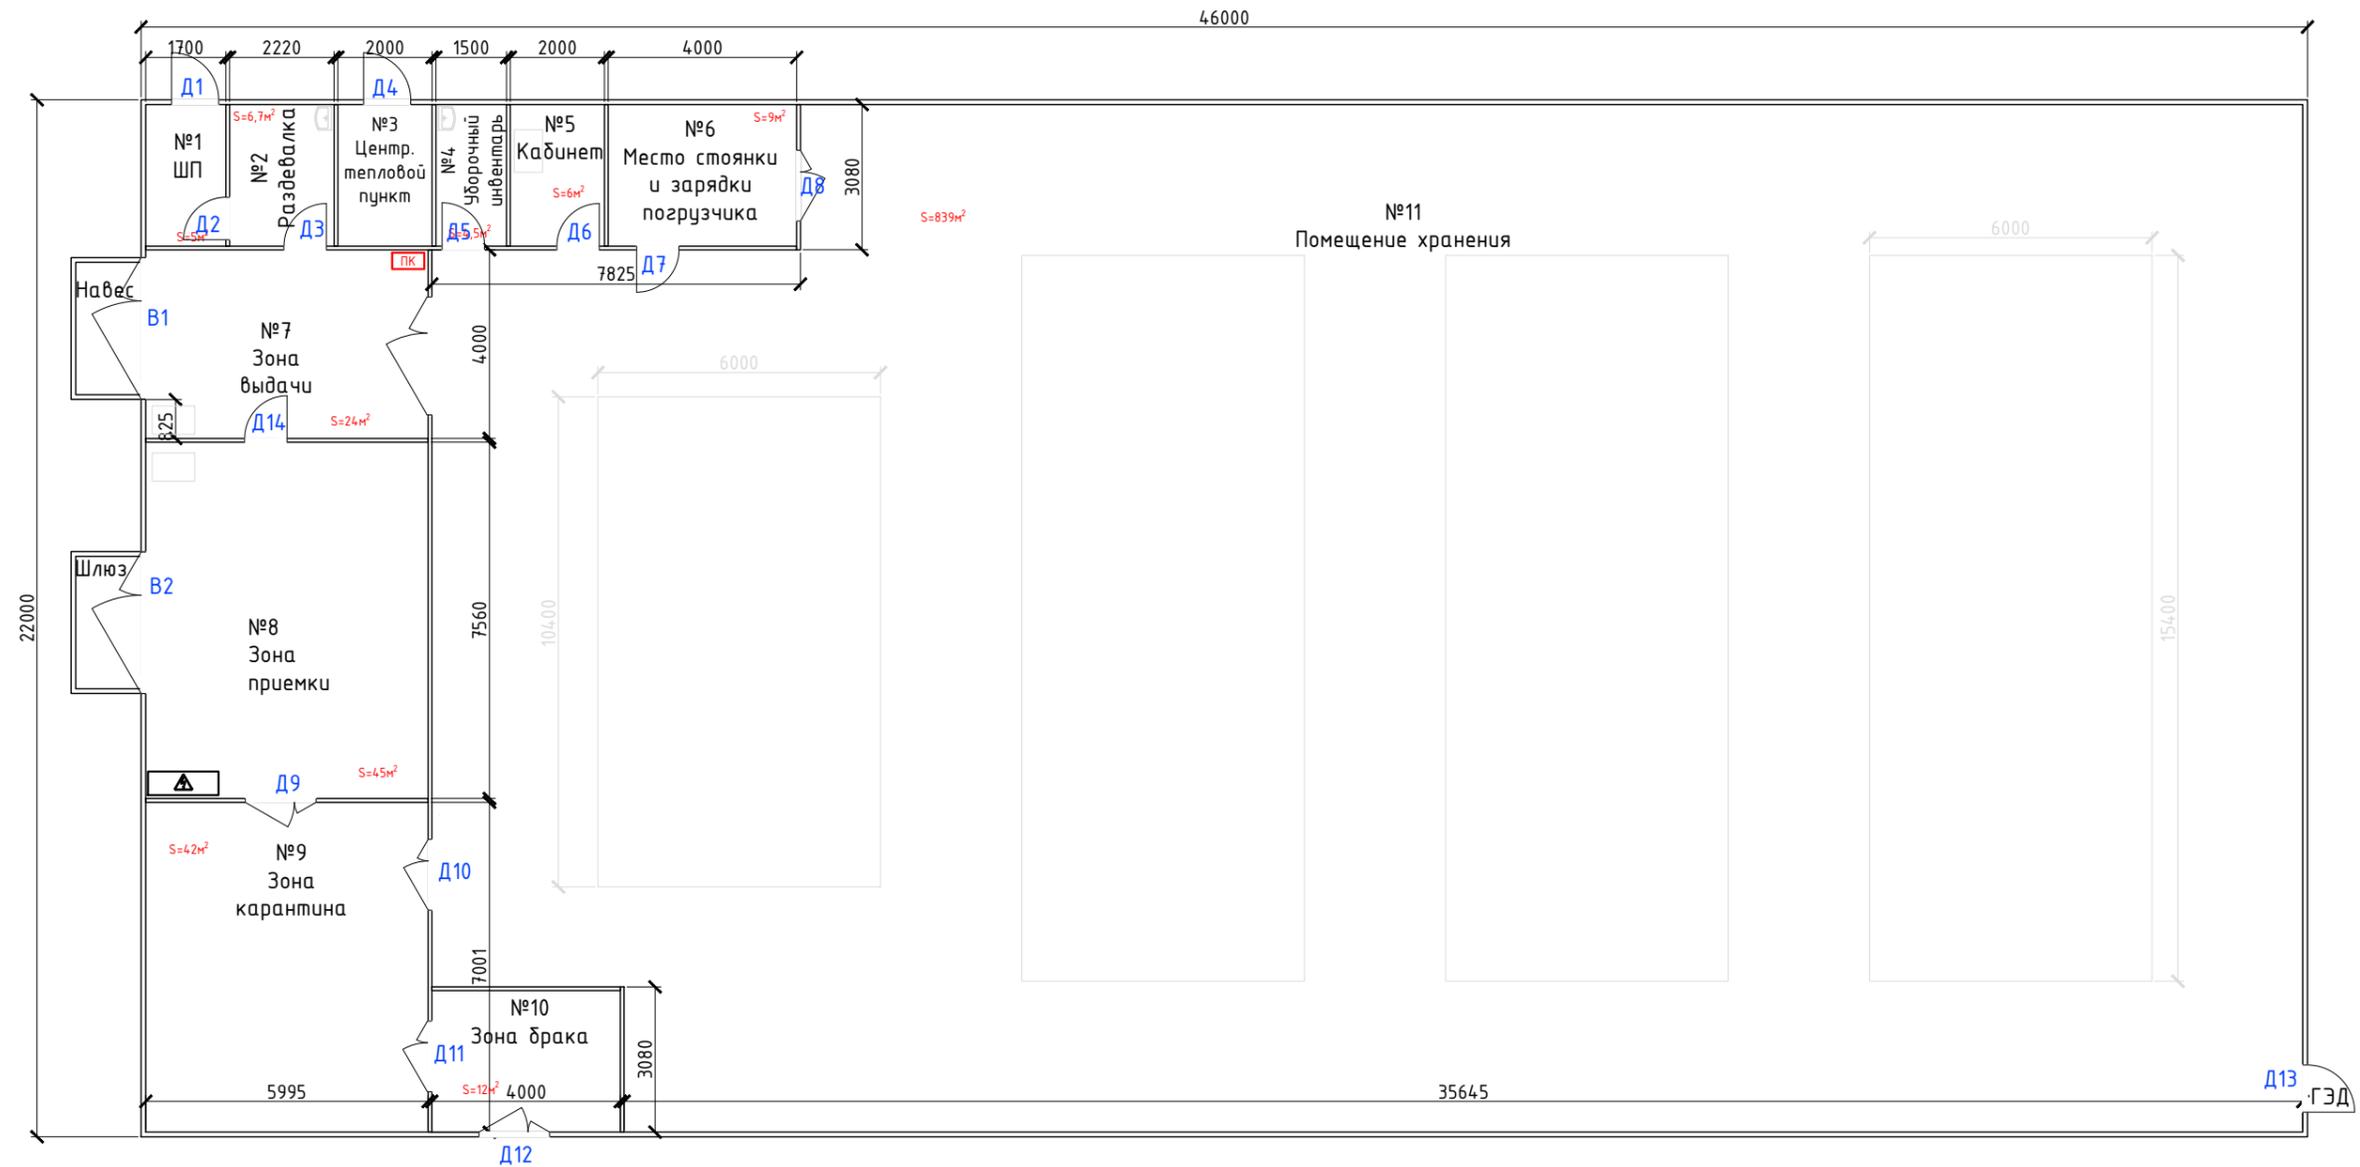

Примечание:

1. Высота от чистого пола до низа несущих конструкций 7500мм

Схема электрики Комплекса быстровозводимых блок-модулей №1.

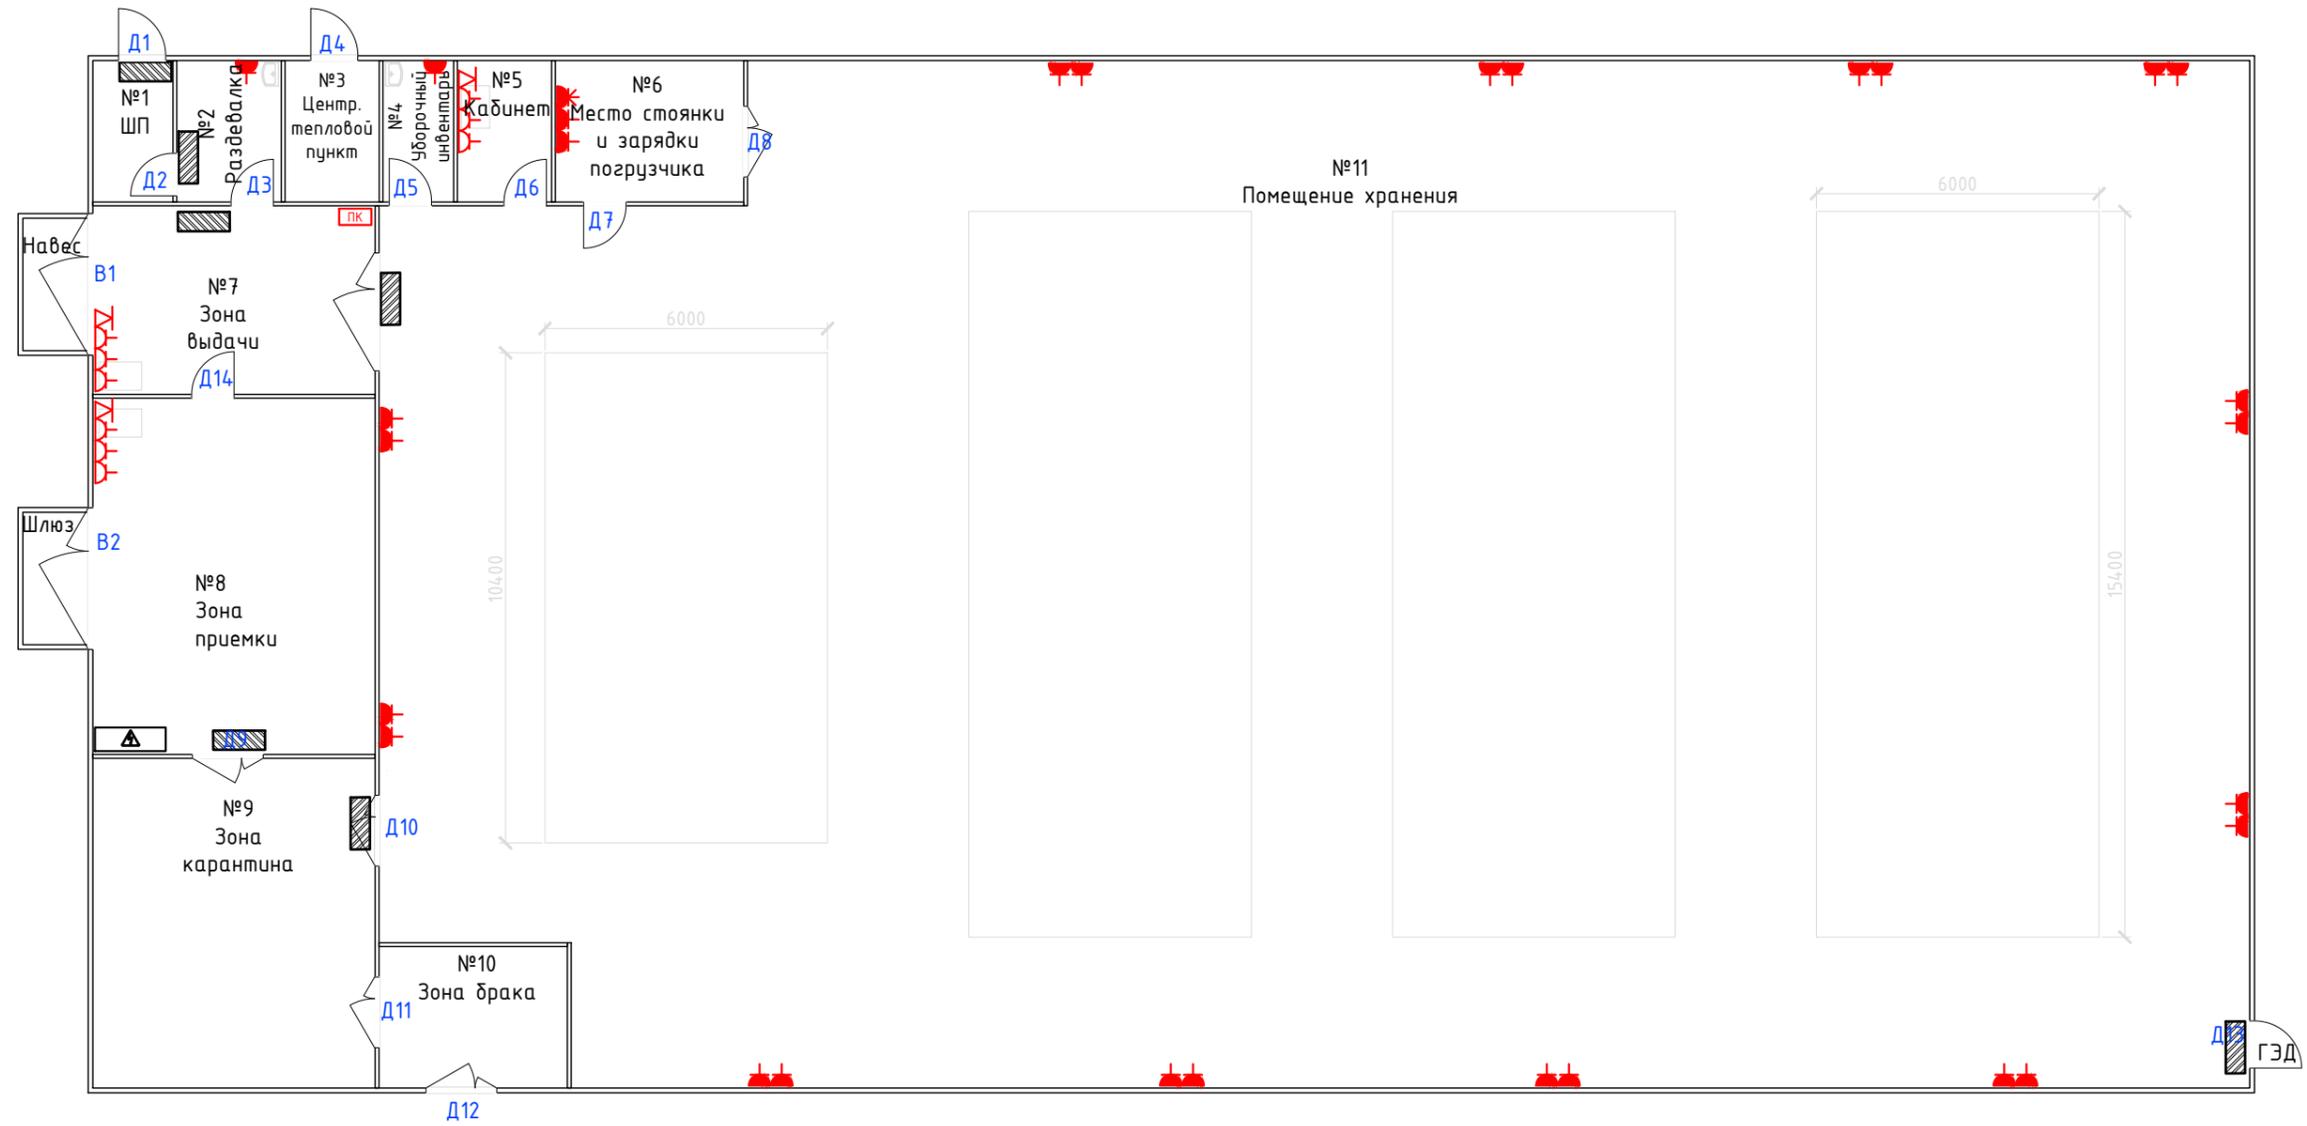


Условные обозначения

- | | | | |
|---|--|---|--------------------------------------|
|  | - Светильник аварийного освещения "ВЫХОД"; |  | - Розетка 3P+N+PE IP44 380В; |
|  | - Розетка 2K+3 IP20 220В; |  | - 2 интернет розетки СКС RJ45; |
|  | - Розетка 2K+3 IP44 220Вшт; |  | - Распределительный шкаф 1500x400мм. |
|  | - Розетка 2P+PE IP44 220шт; | | |

Примечание:

1. Высота установки розеток от уровня чистого пола 1000мм.

Схема расположения сантехнических приборов Комплекса быстровозводимых блок-модулей №1.

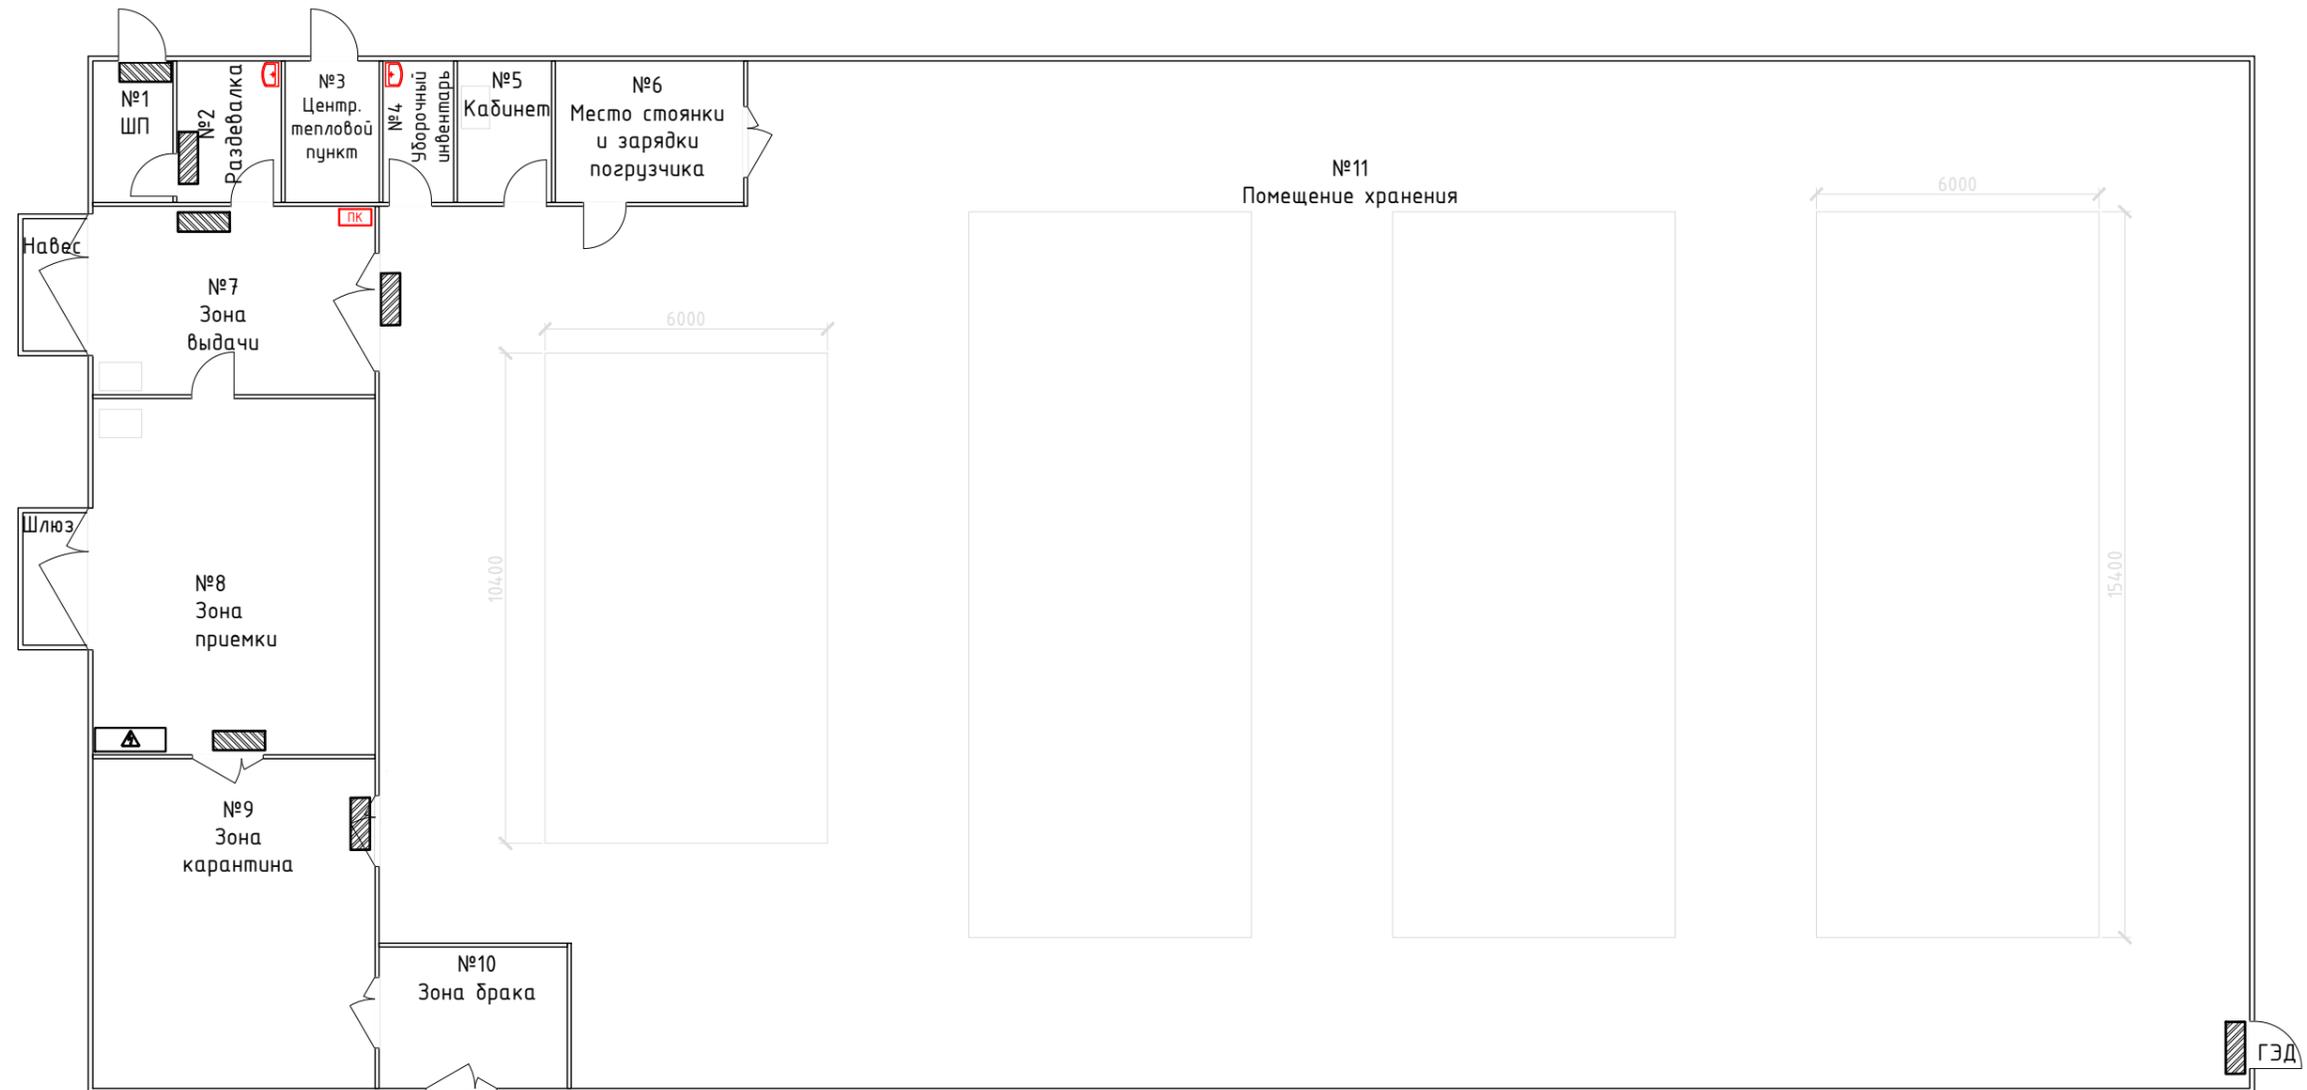

Примечание:

1. Высоту установки и привязку сантехнических приборов уточнить по месту, с учетом эргономики, особенностей функционального назначения и размеров приборов, по согласованию с заказчиком.